



PL0001 - Plattegrond begane grond basis  
AG5001 - Achtergevel basis

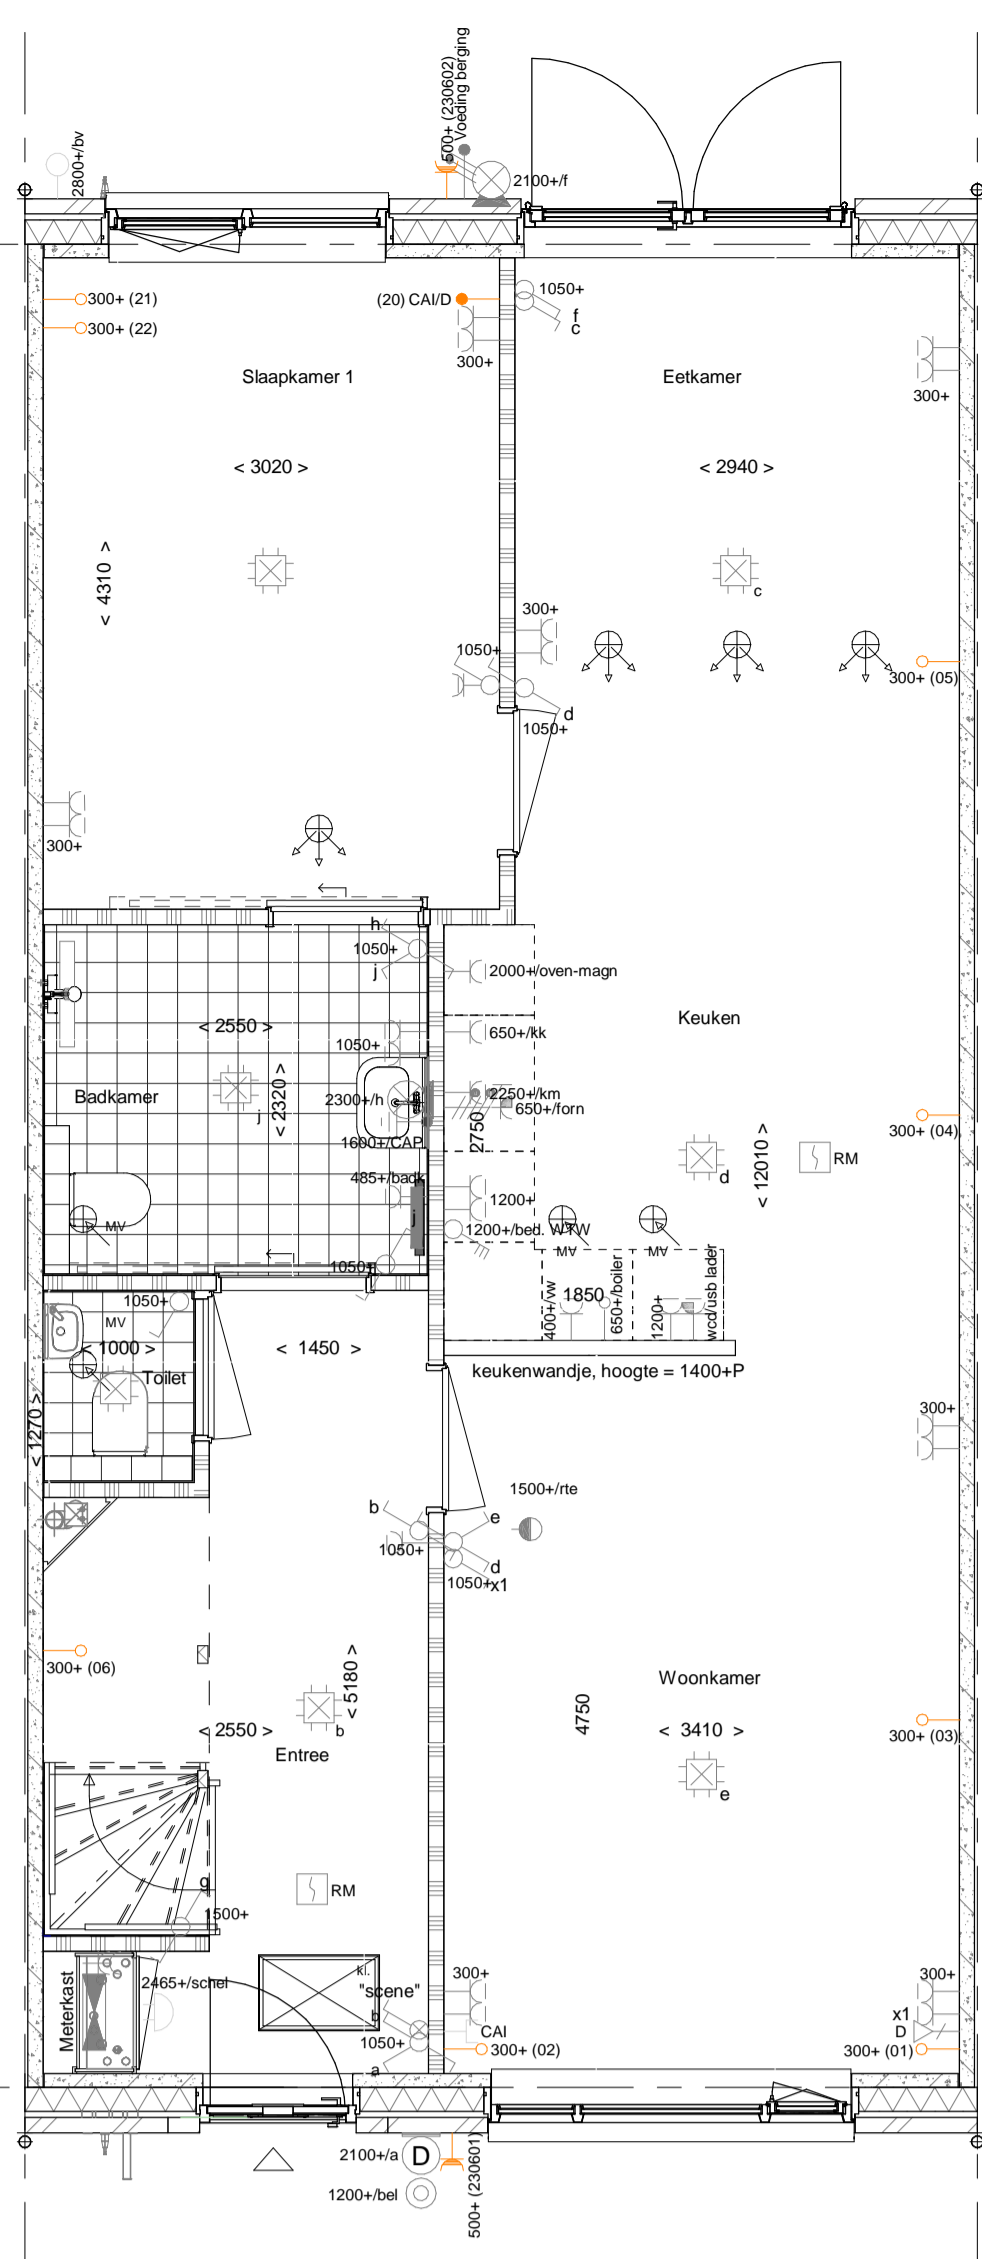


205000 - Buitenkraan in de voorgevel  
AG5005 - Achtergevel met dubbele openslaande deuren

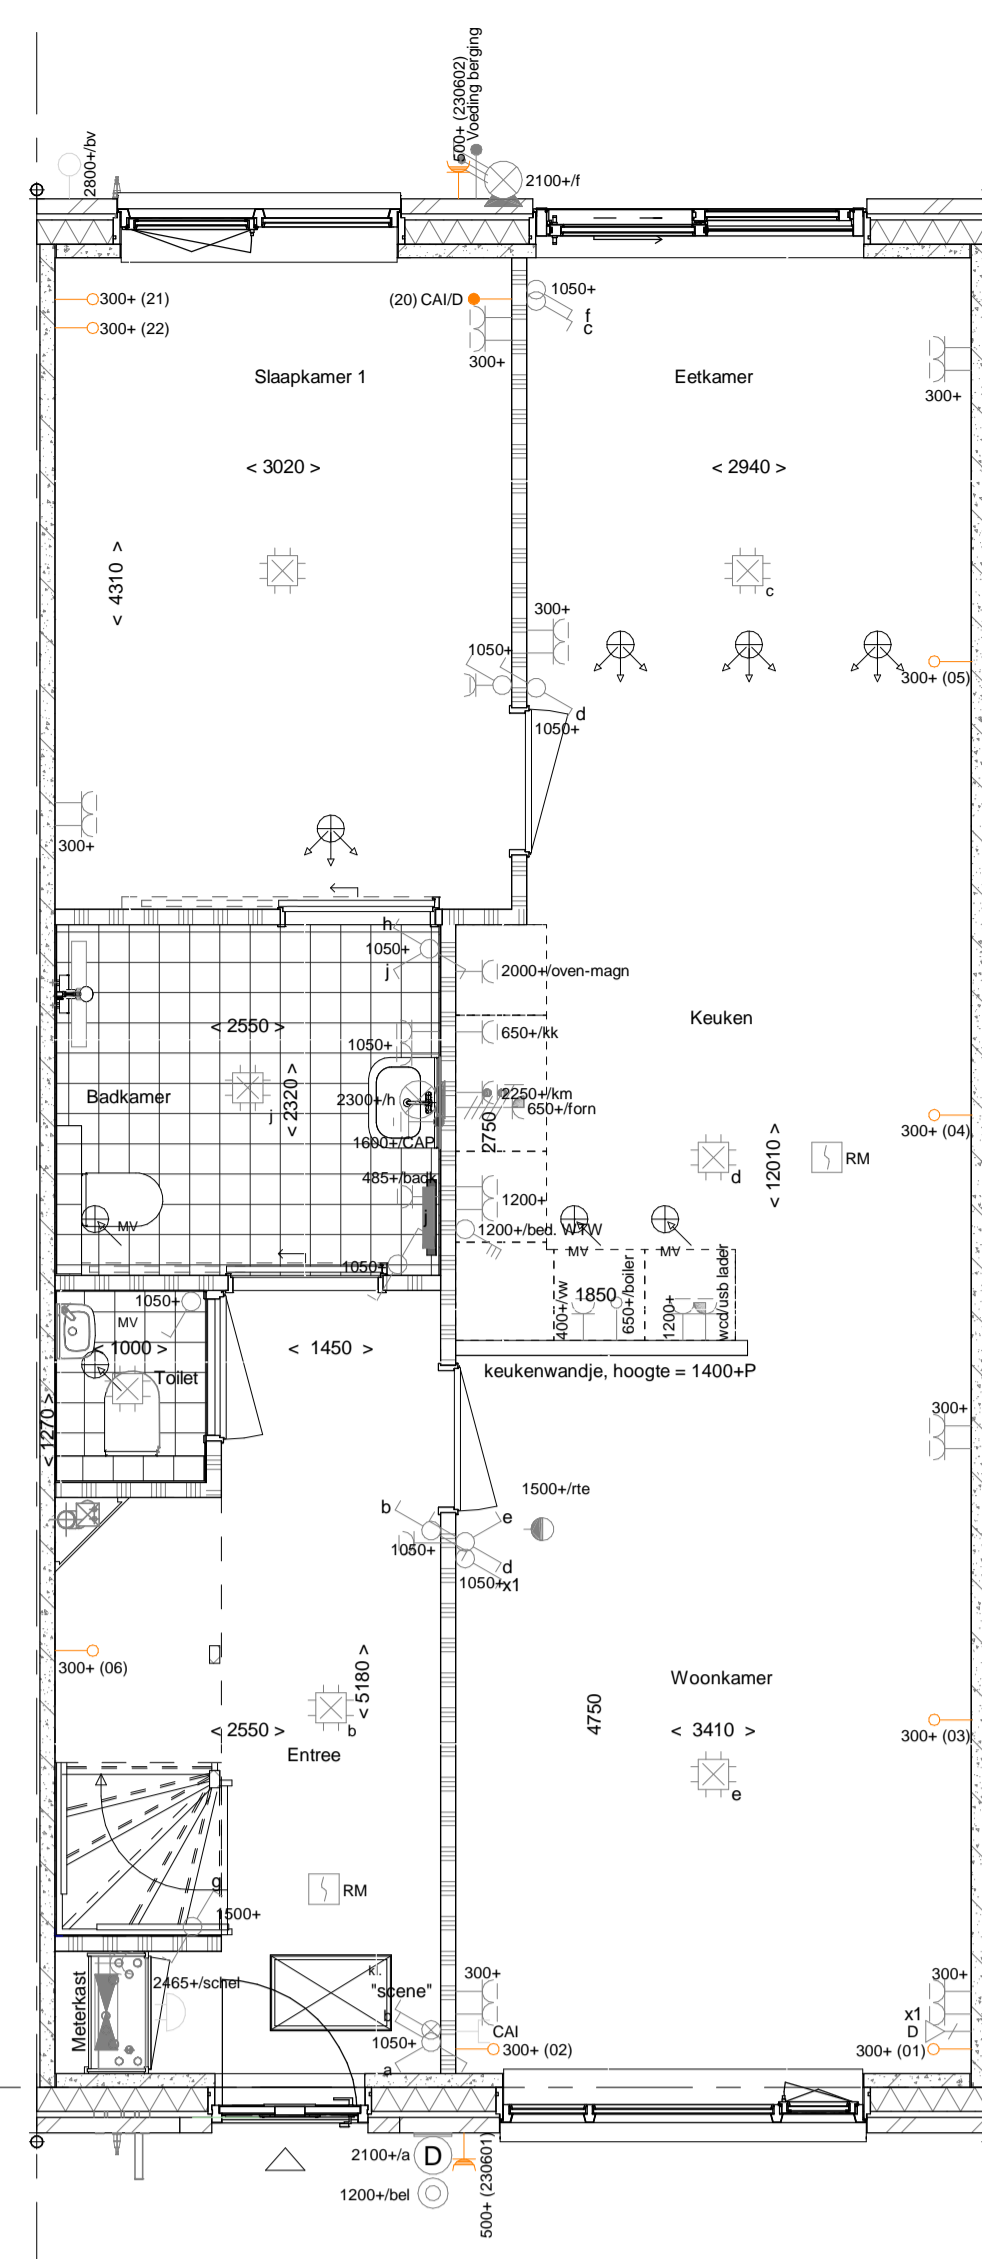


AG5004 - Achtergevel met schuifpui

begane grond


1 : 50

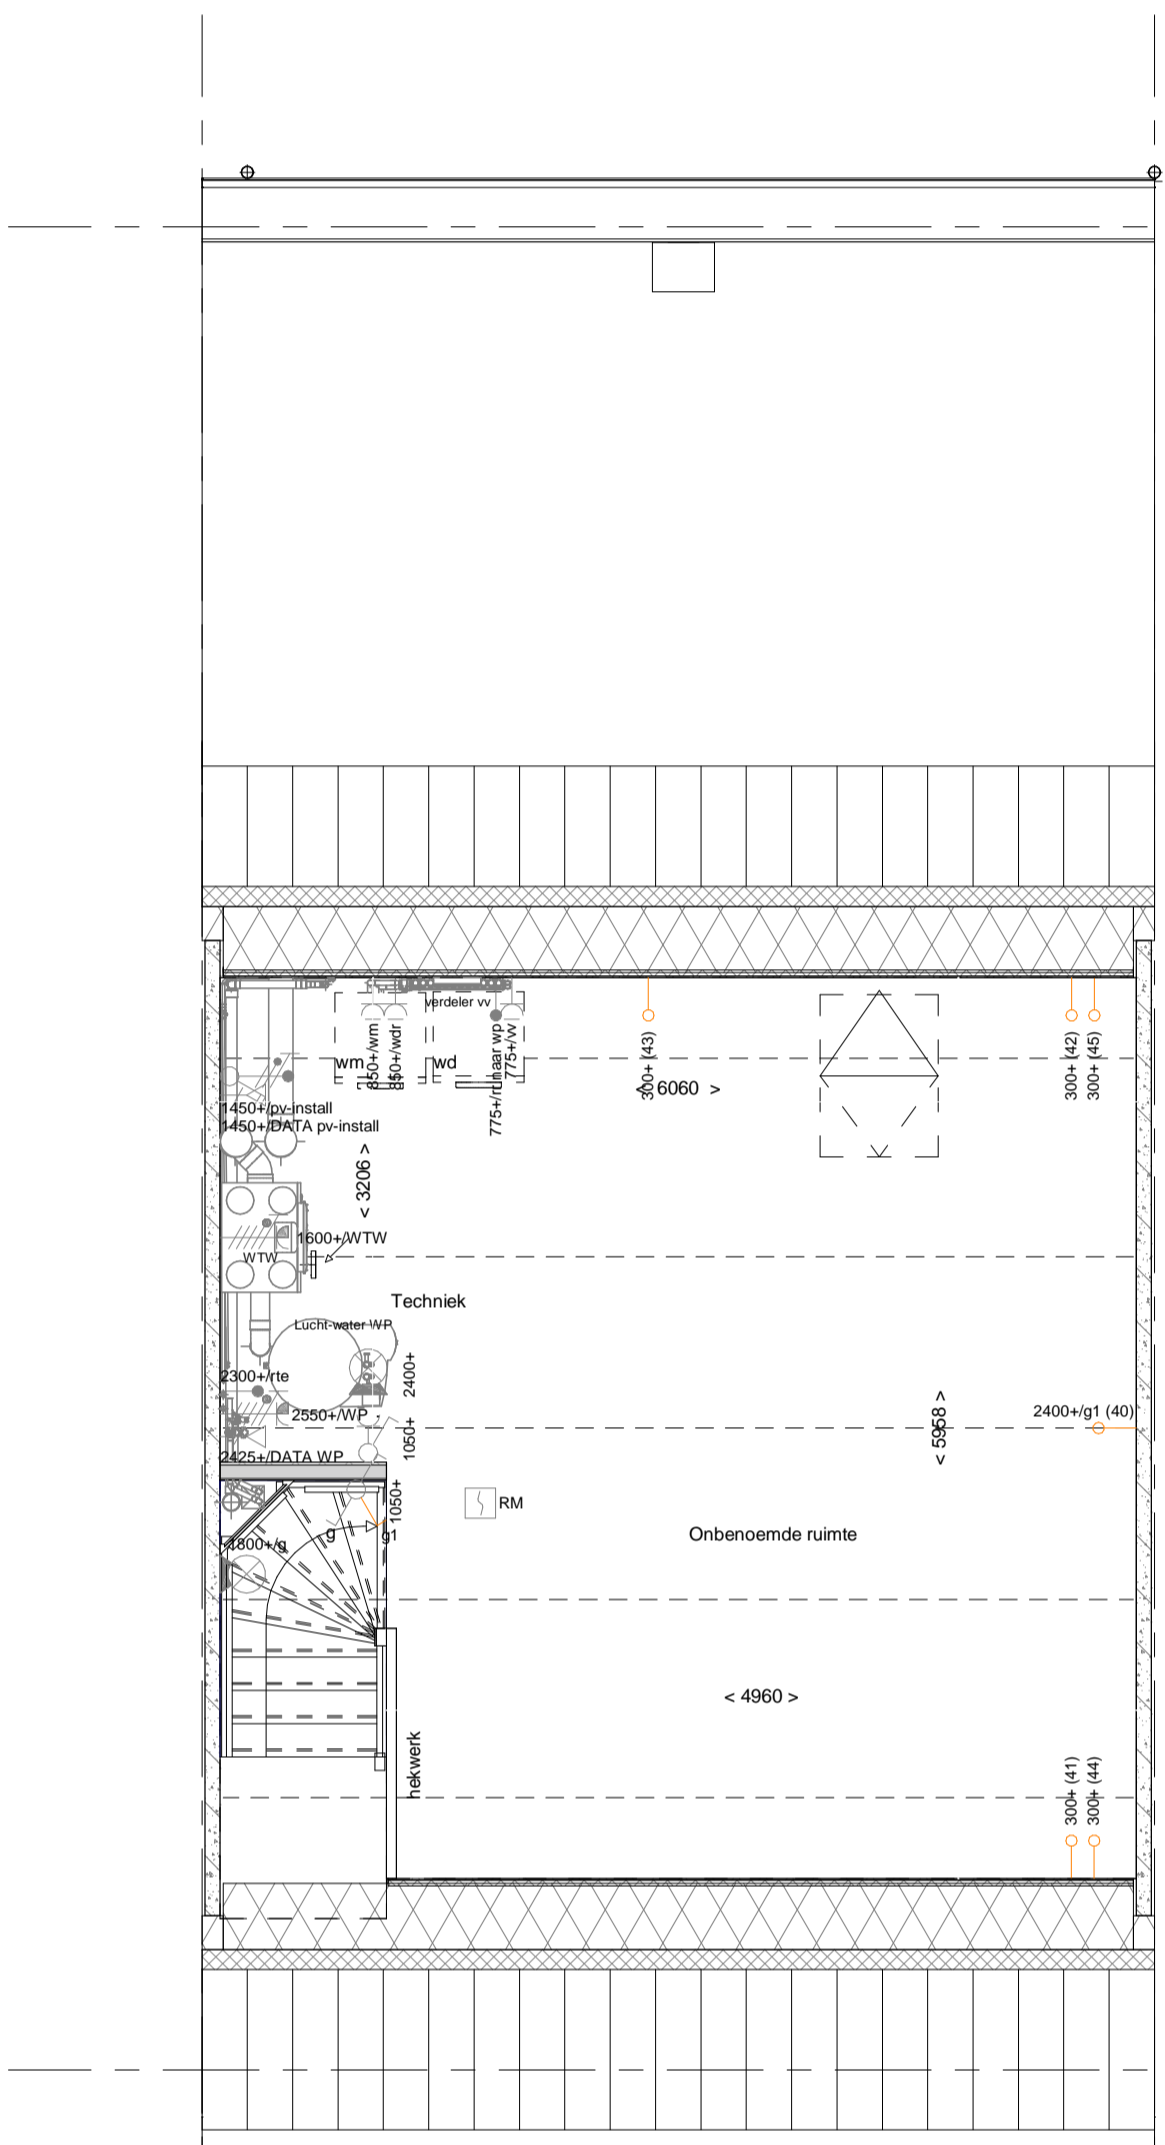


PL0101 - Plattegrond 1e verdieping basis

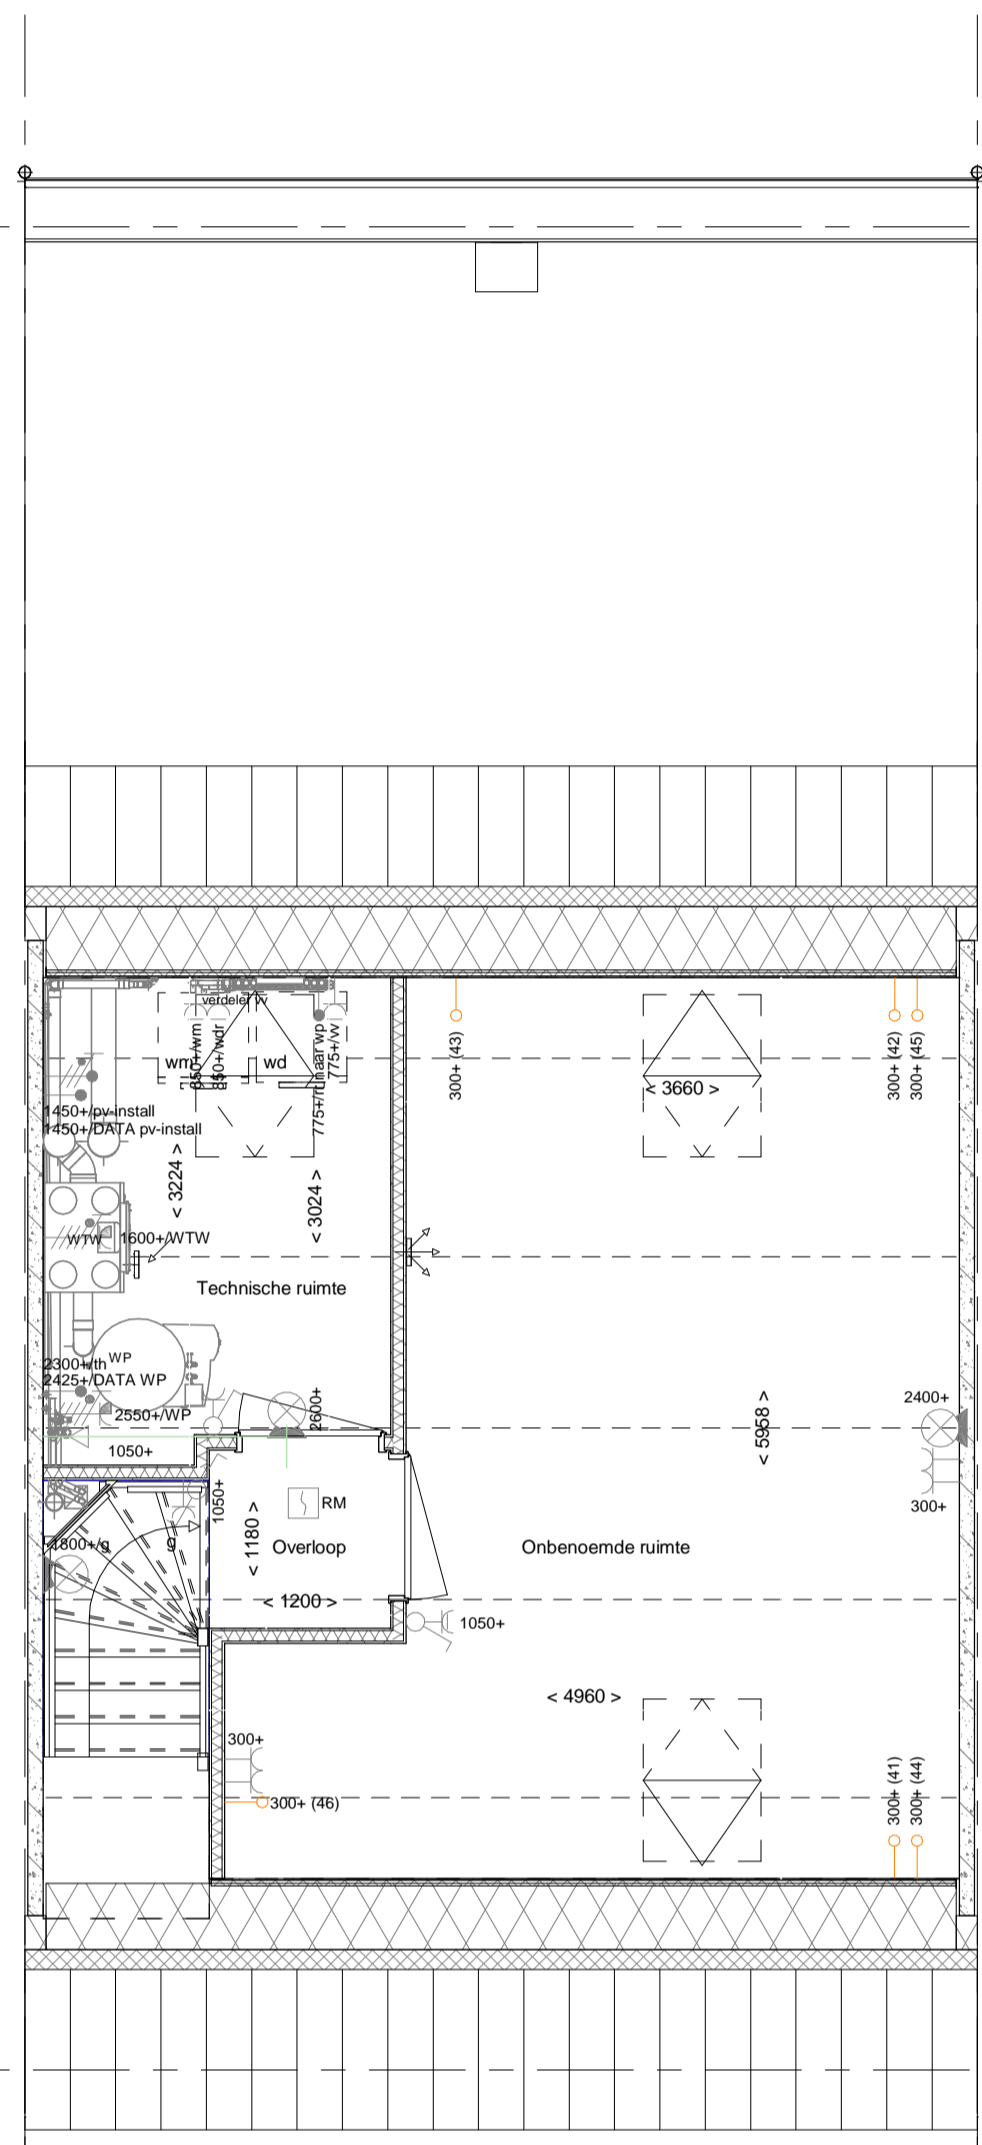

PL0106 - Plattegrond 1e verdieping met overloop en 1 onbenoemde ruimte (incl. deur voor technische ruimte)  
DRA002 - Dakraam, achtergevel t.p.v. onbenoemde ruimte, boven slaapkamer  
DRV001 - Dakraam, voorgevel t.p.v. onbenoemde ruimte, boven woonkamer

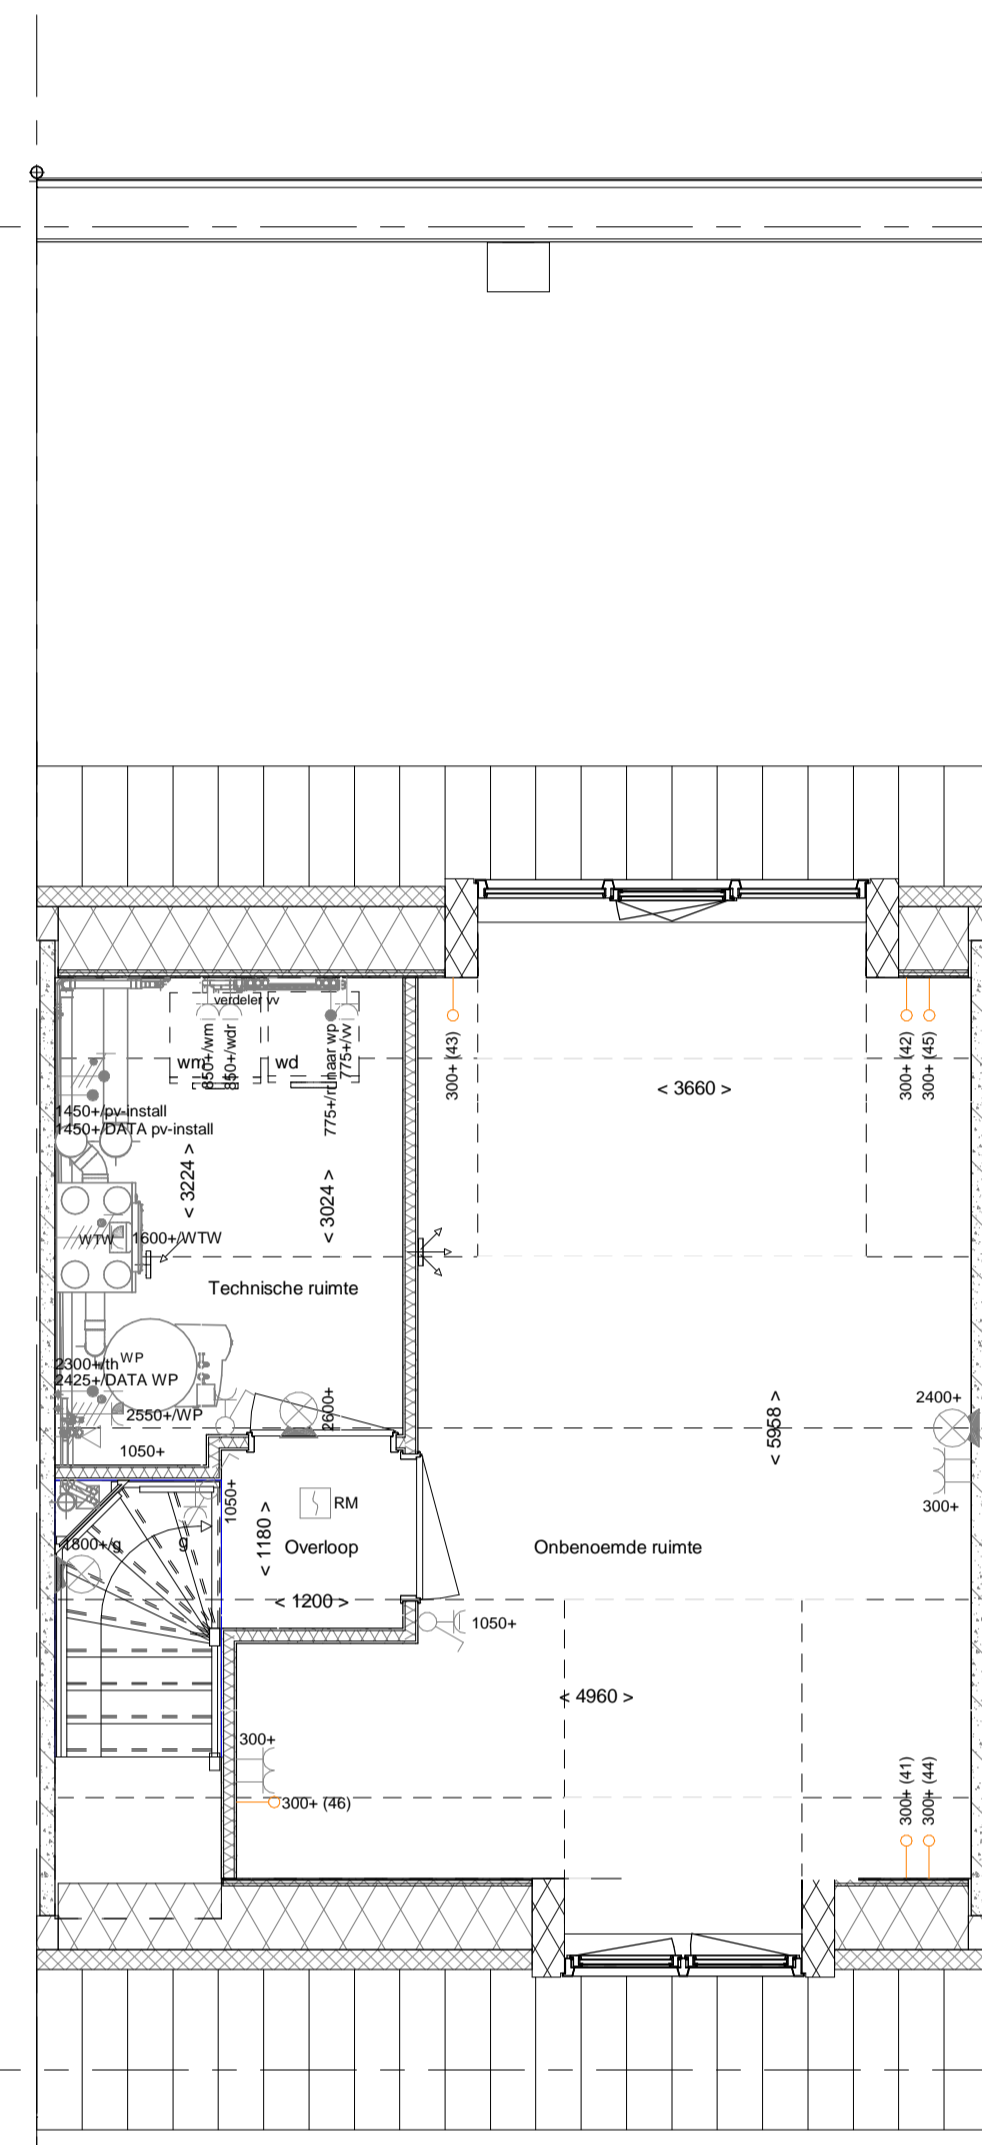


PL0106 - Plattegrond 1e verdieping met overloop en 1 onbenoemde ruimte (incl. deur voor technische ruimte)  
DKA300 - Dakkapel achtergevel zonder overstek, afm 3000x2000mm (rockpanel bekleding en i.p.v. dakraam)  
DKV200 - Dakkapel voorgevel, afm 2000x2000mm zonder overstek, rockpanel bekleding

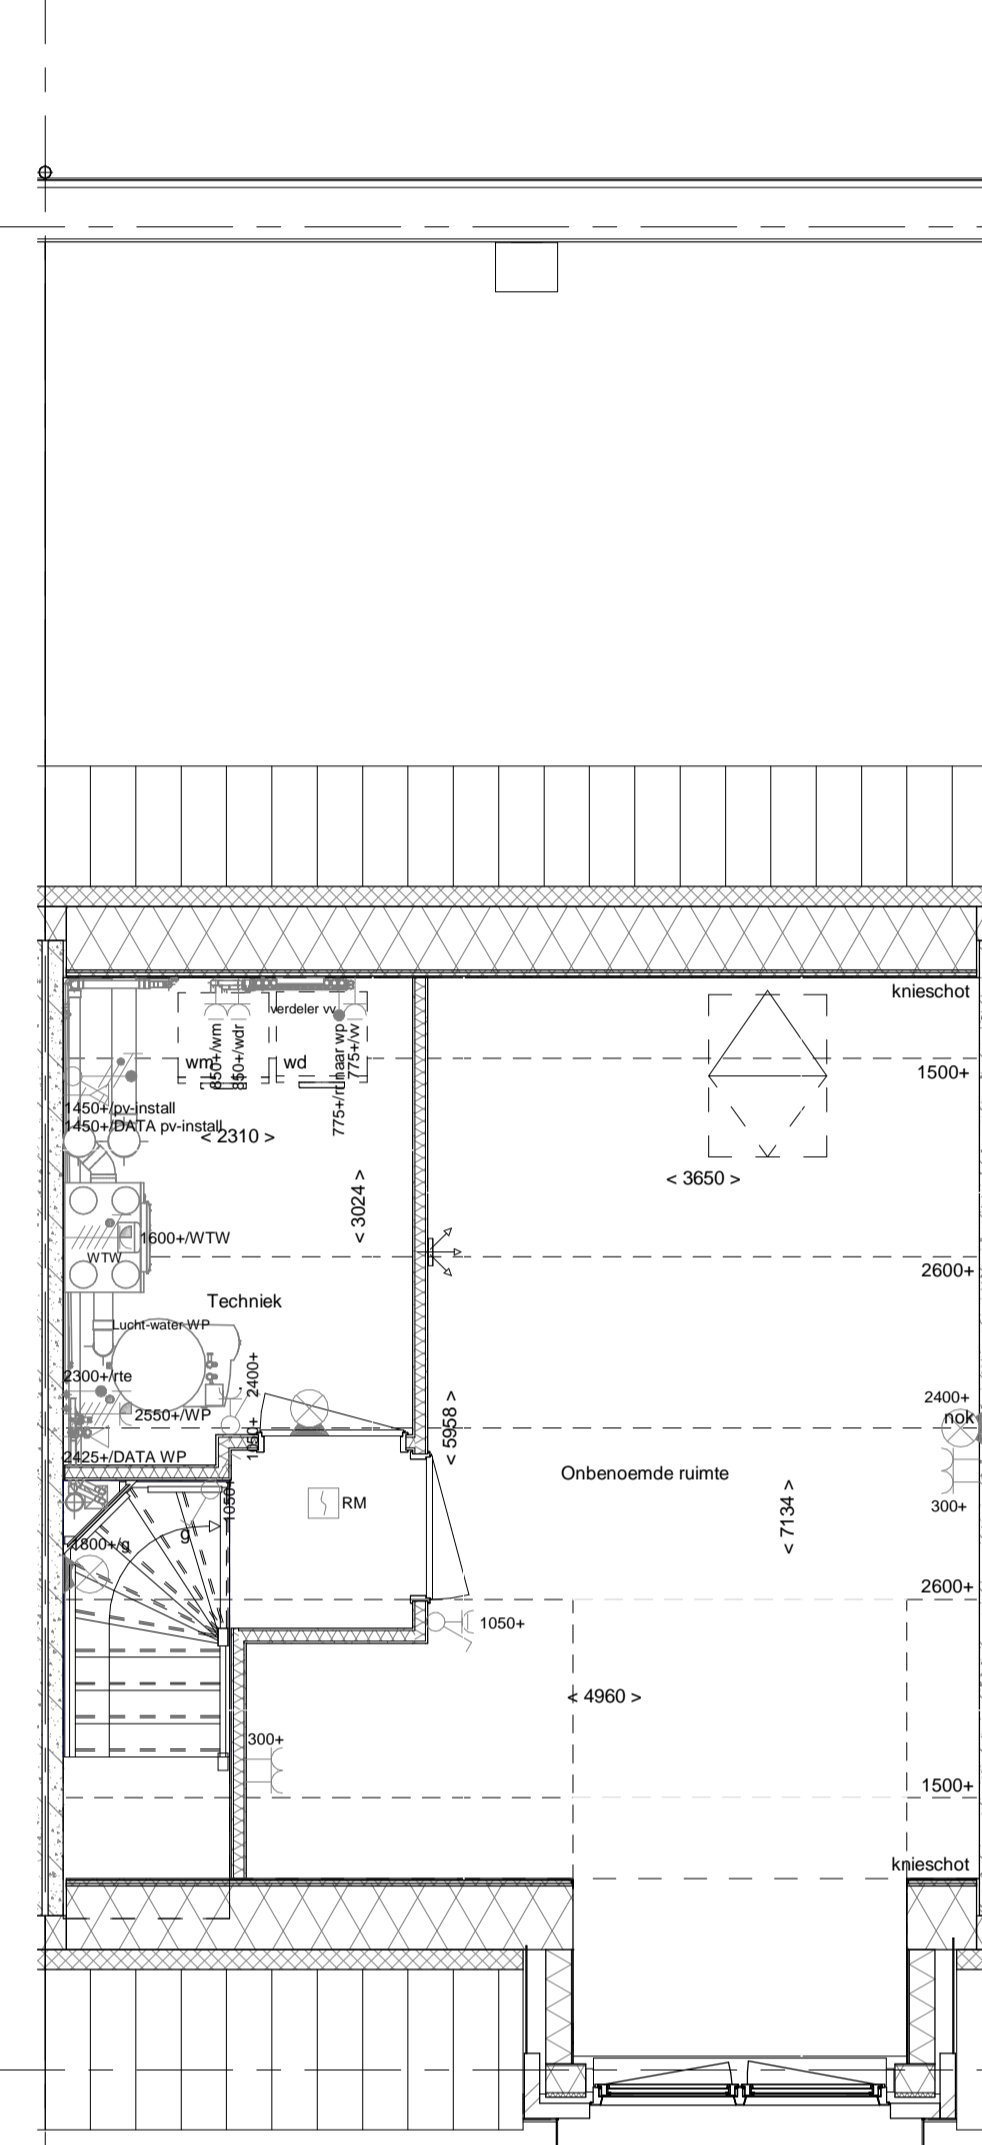

PL0106 is een standaard indeling bij woningen met een doorgestoken dakkapel; bouwnummers: 29,32 en 35


1e verdieping

1 : 50

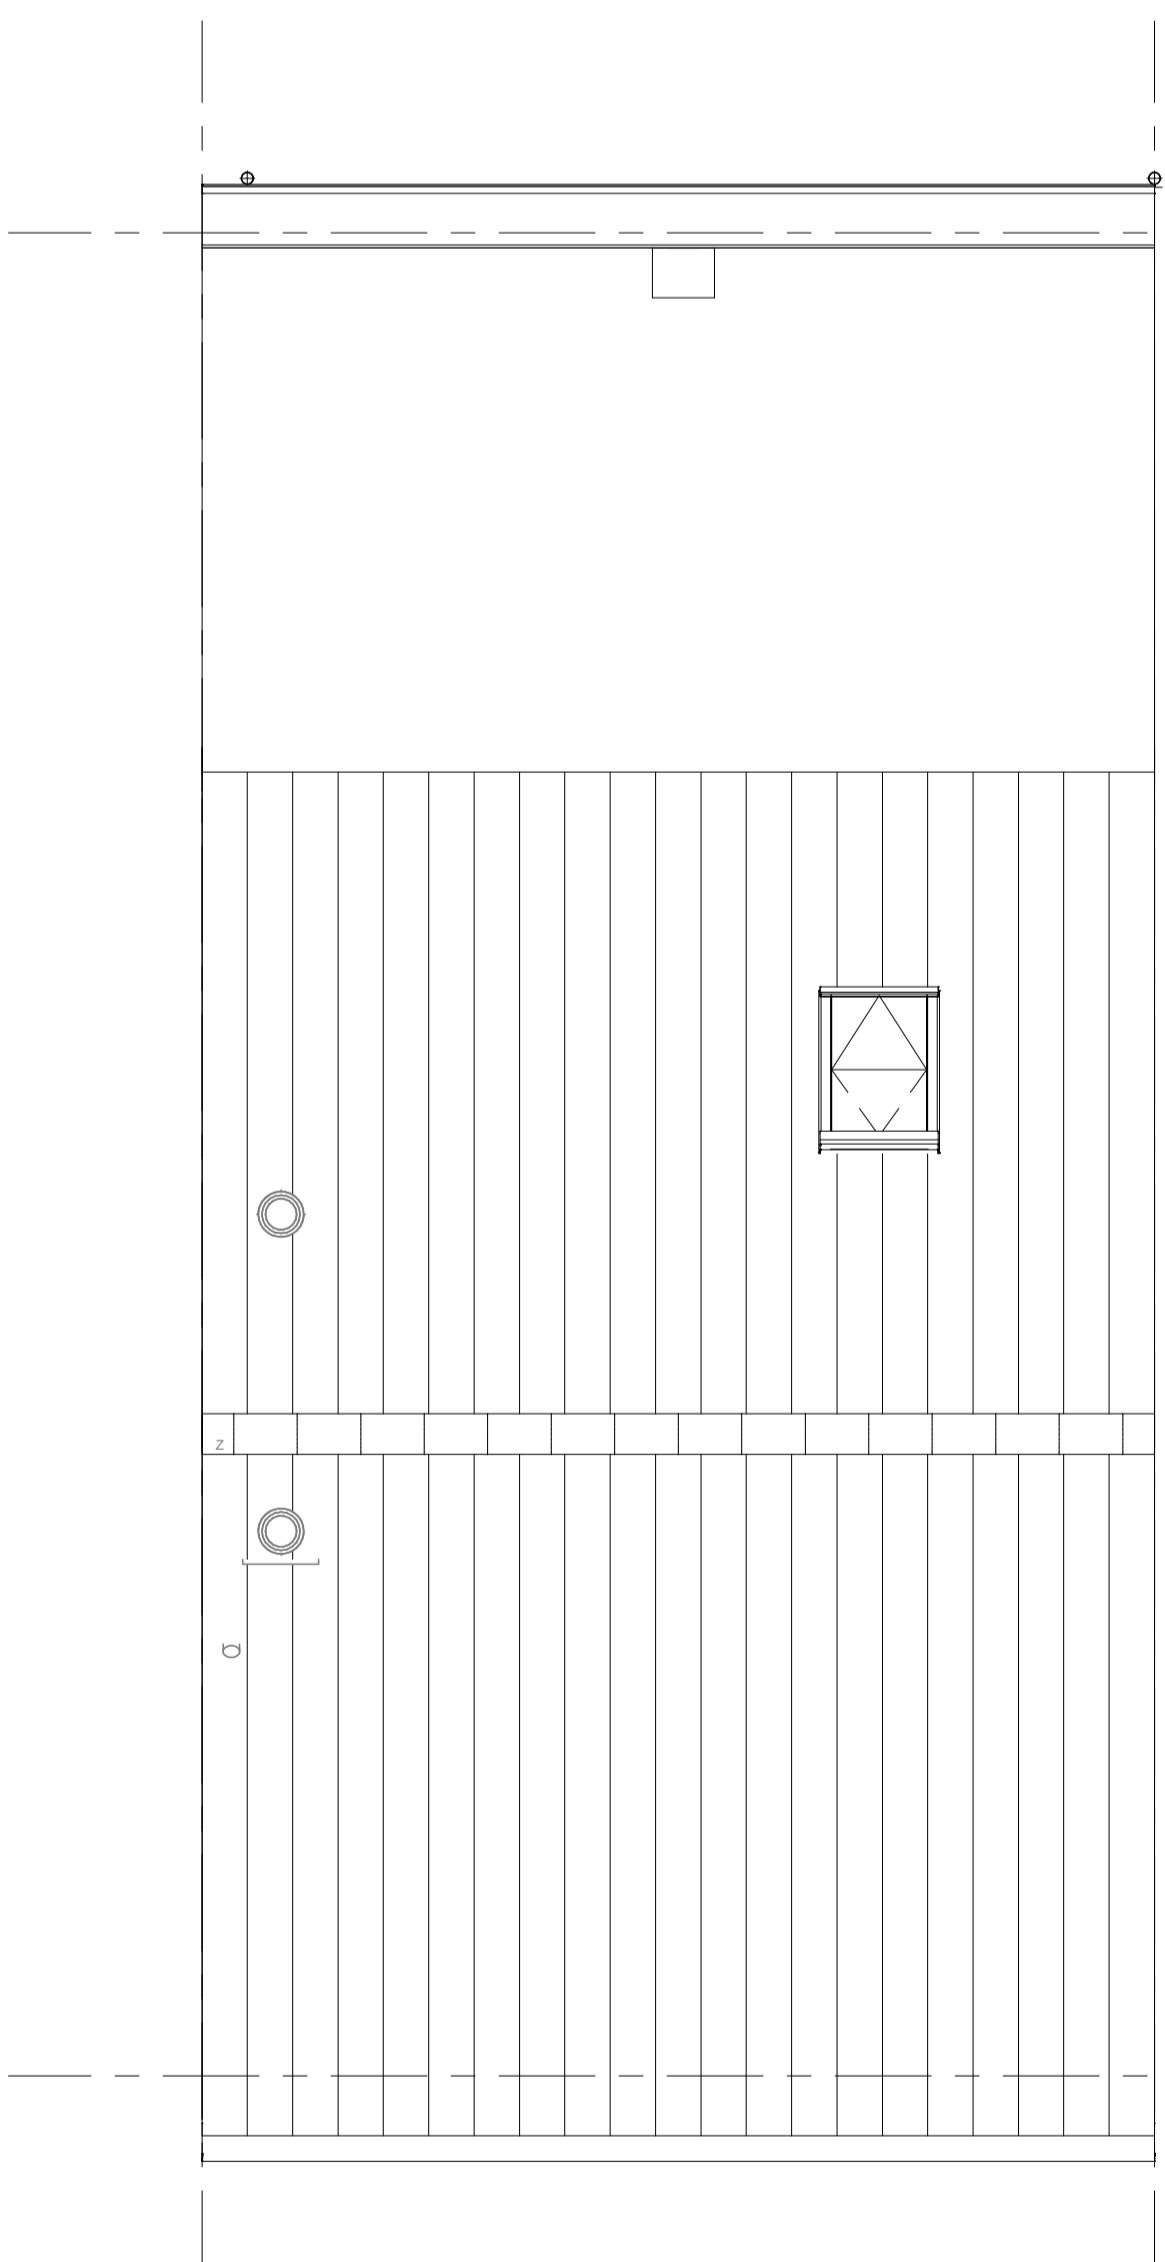


2e verdieping

1 : 50

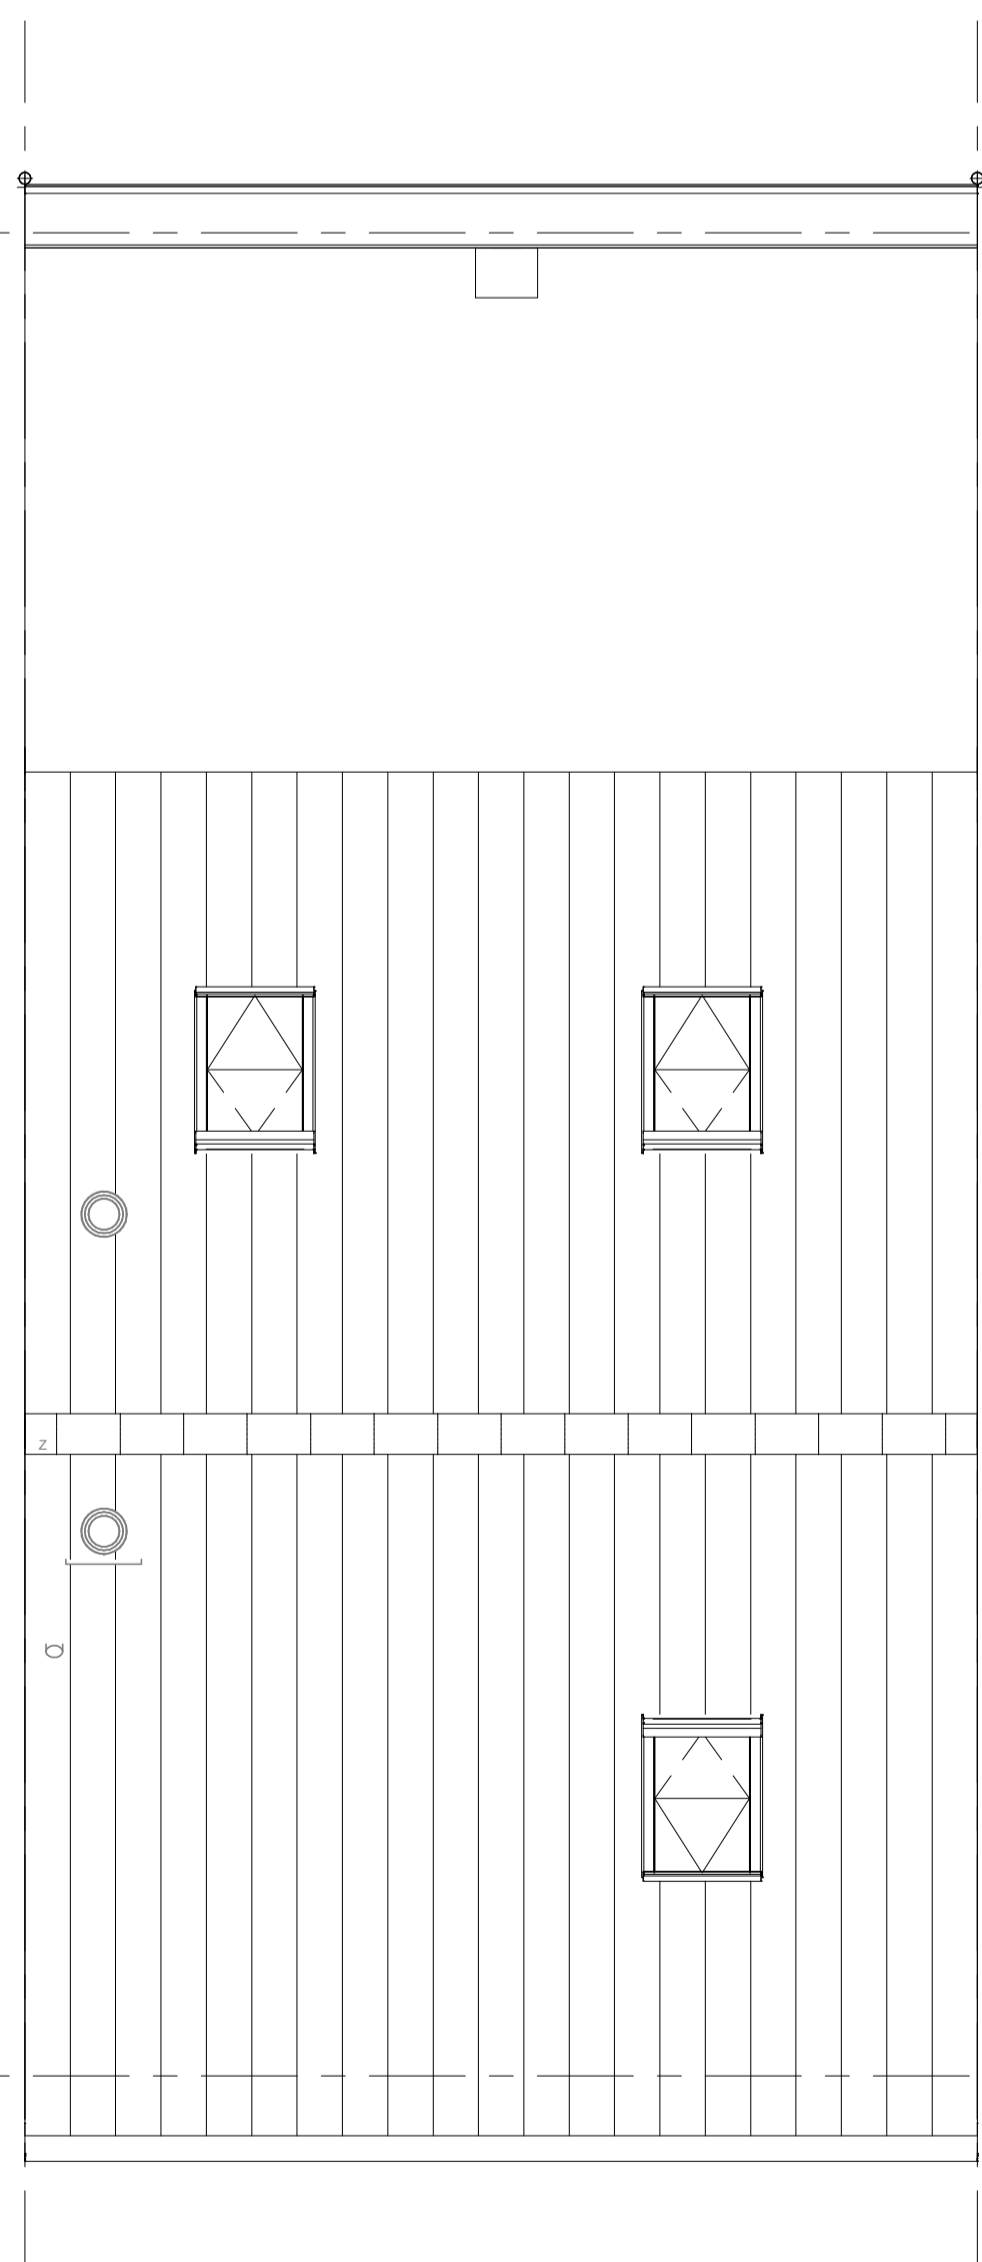

DRA002 - Dakraam, achtergevel t.p.v. onbenoemde ruimte, boven slaapkamer  
DRV001 - Dakraam, voorgevel t.p.v. onbenoemde ruimte, boven woonkamer

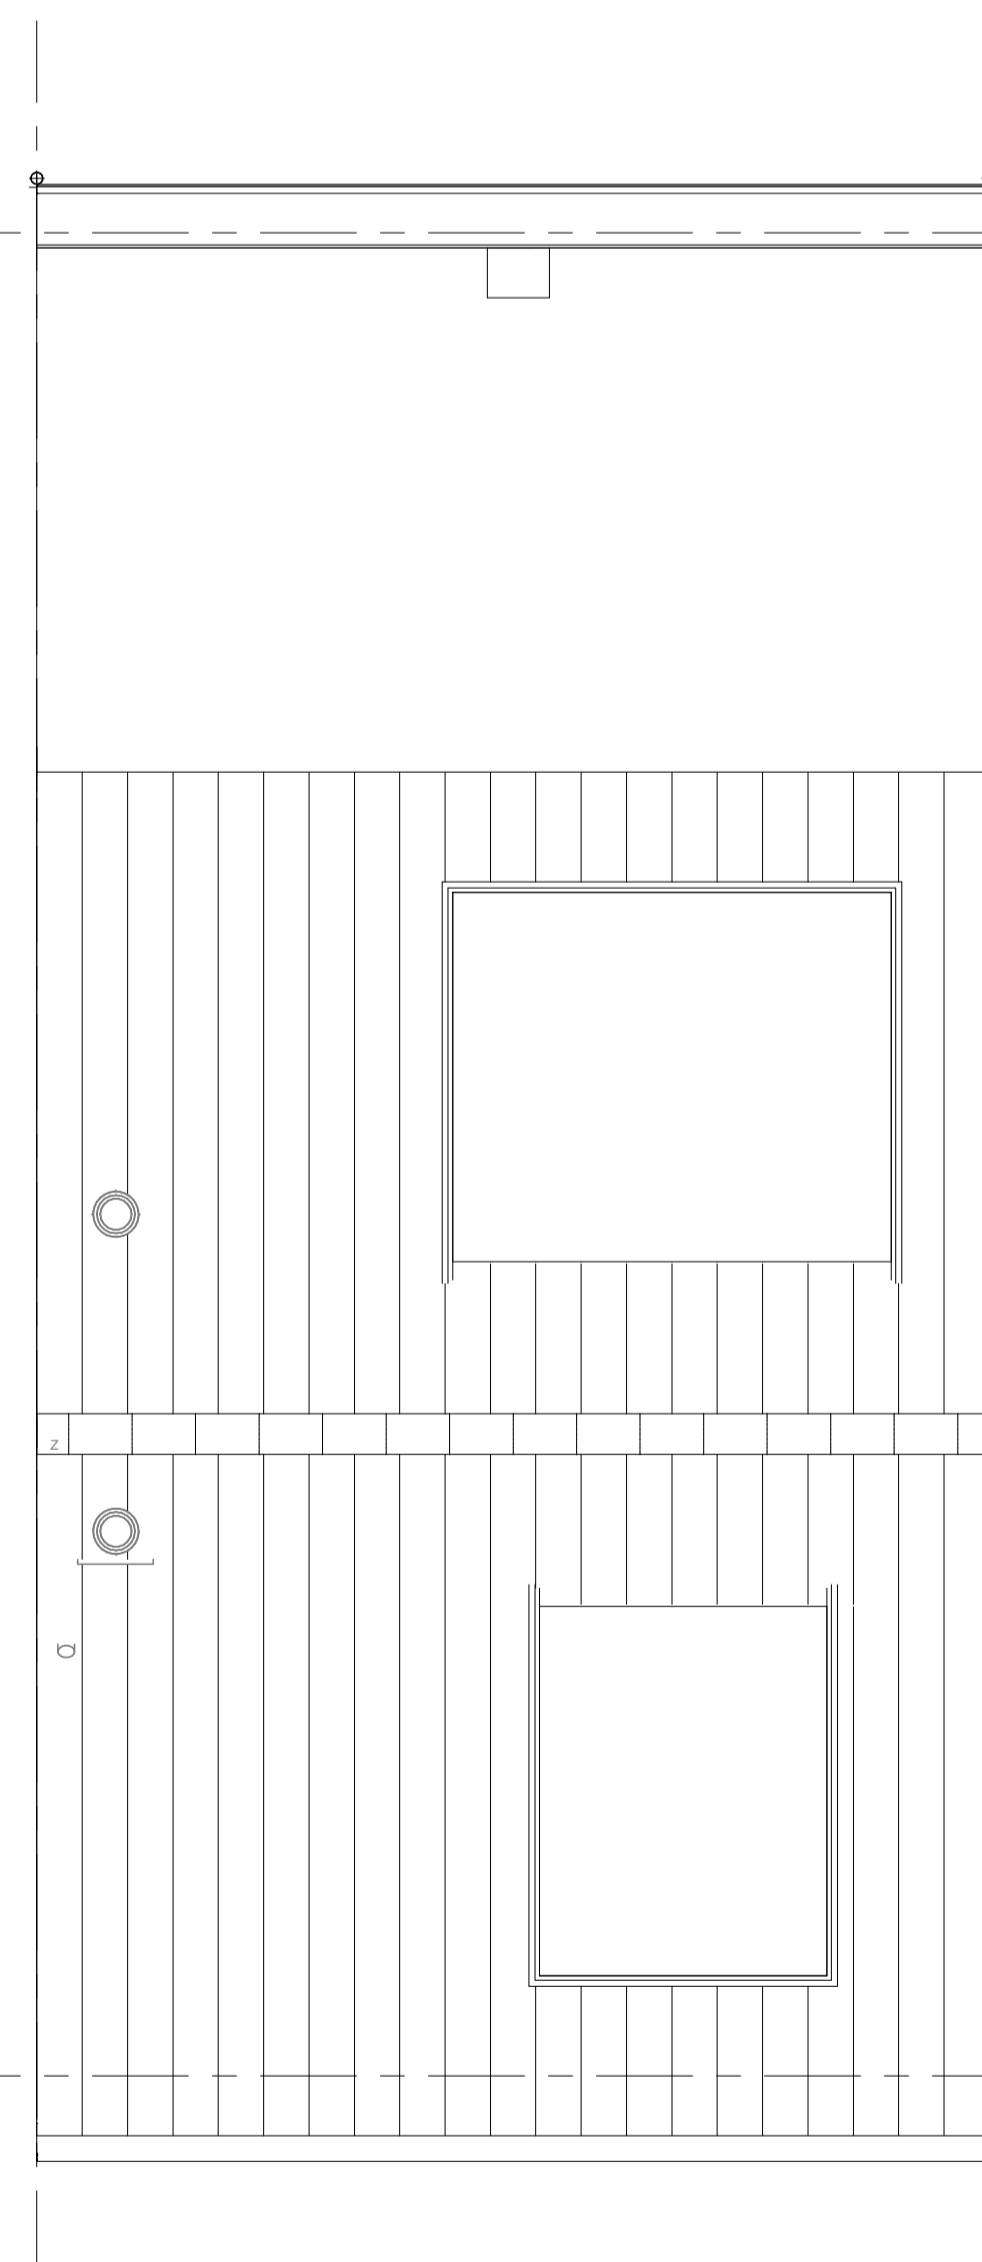

DKA300 - Dakkapel achtergevel, afm 3000x2000mm, zonder overstek (rockpanel bekleding i.p.v. dakraam)  
DKV200 - Dakkapel voorgevel, afm 2000x2000mm zonder overstek, rockpanel bekleding



ELEKTRISCHE INSTALLATIE

- Aansluitpunt 1 fase, nul en beschermingscontact, pv-inst bedraad, niet afgemonteerd (boos in mk)
- Aansluitpunt niet bedraad
- Luce leding wordt bedraad met CAI en UTP kabel, niet afgemonteerd, en op rol in meterkast (pv-inst alleen bedraad met UTP kabel)
- Aansluitpunt TV wordt bedraad met CAI en UTP kabel, afgemonteerd met CAI wandcontactdoos en fermane stekker in meterkast
- Aansluitpunt DATA wordt bedraad met CAI en UTP kabel, afgemonteerd met RJ45 wandcontactdoos en RJ45 stekker in meterkast
- Bel
- Centraal aardpunt
- Centraal doos tlv verlichting
- Drukknop
- Enkelpolige schakelaar met wandcontactdoos, verhoogde aanrakingsveiligheid
- Aansluitpunt tlv armatuur op wand
- Melder, rook, optisch op lichtnet conform NEN 2555
- Schakelaar, 1-polig
- Schakelaar, serie-
- Schakelaar, wissel-
- Schakelaar, wissel/enkelpolig
- Schakelaar, wissel/enkelpolig met ingebouwde signaal lamp
- Schakelaar, 3-standen tlv bediening ventilatie
- Sturing naar wp (tbe)
- Buitenvoeder
- Verdeellinrichting
- Wandcontactdoos 1-voudig met beschermingscontact, verhoogde aanrakingsveiligheid
- Wandcontactdoos 1-voudig met beschermingscontact, waterdicht
- Wandcontactdoos 2-voudig met beschermingscontact, verhoogde aanrakingsveiligheid
- Wandcontactdoos met wisselschakelaar, verhoogde aanrakingsveiligheid
- Wandcontactdoos, perlex, 2x230V tlv fornuis
- Wandcontactdoos, perlex, mv 230V, WP 400V
- PV-paneel
- aantal en positie PV panelen locatie specifiek

CENTRALE VERWARMING - EN WATERINSTALLATIE

- hwa - hemeelwaterafvoer - voor posities zie blokeverzicht
- buitenkraan vorstvrij
- opstelplaats warmtepomp (WP)
- opstelplaats expansievat
- VENTILATIE INSTALLATIE
- opstelplaats gebalanceerde ventilatie (WTW)
- afzuigpunt mechanische ventilatie plafond
- afzuigpunt mechanische ventilatie wand
- opstelplaats verdeeler - voor vloerverwarming
- verwarmingselement in badkamer
- elektrisch
- toevoerpunt mechanische ventilatie plafond
- toevoerpunt mechanische ventilatie wand

BOUWKUNDIG RENVOOI

- Kruipruik
- Entree symbool
- betonwanden - langgevel 90 mm
- kolgvel en woningcheidende wanden 100 mm
- isolatie 160 mm
- metsewerk 100 mm
- gasbeton 70/100 mm
- ongeisoleerde metalstuf wand 100 mm
- geïsoleerde metalstuf wand 100 mm
- lichte scheidingwand
- dakpakket
- ribbenvoer 350 mm
- betonvoer 200 mm
- dekvoer 70 mm
- wandtegelslwg. technische omschrijving
- OPSTELPLAATS
- wm = wasmachine
- Draaiching
- Vrijstaand
- R
- L
- \* Akoestische rooster / valdorpel / stofdorpel slaapkamordeuren

Wijziging nr.	Wijziging datum	Wijziging omschrijving

Projectnaam: Lommerrijk 30 woningen  
Projectlocatie: Wastreek  
Projectnr.: G.102700 / 0750.061  
Oprachtgever: Heijmans Vastgoed BV  
Architect: Quadrant Architecten  
Projectfase: Plattegrond opties  
Onderwerp: Plattegrond opties

**heijmans**  
Woningbouw  
Overname: 71  
Schaal: 1:50  
Datum: 11-03-2019  
Gek.: VOB  
Formaat: A0  
Schaal: 1:50  
Datum: 11-03-2019  
Gek.: VOB  
VK-1.910-IJ