


Opties voorgevel aanbouw

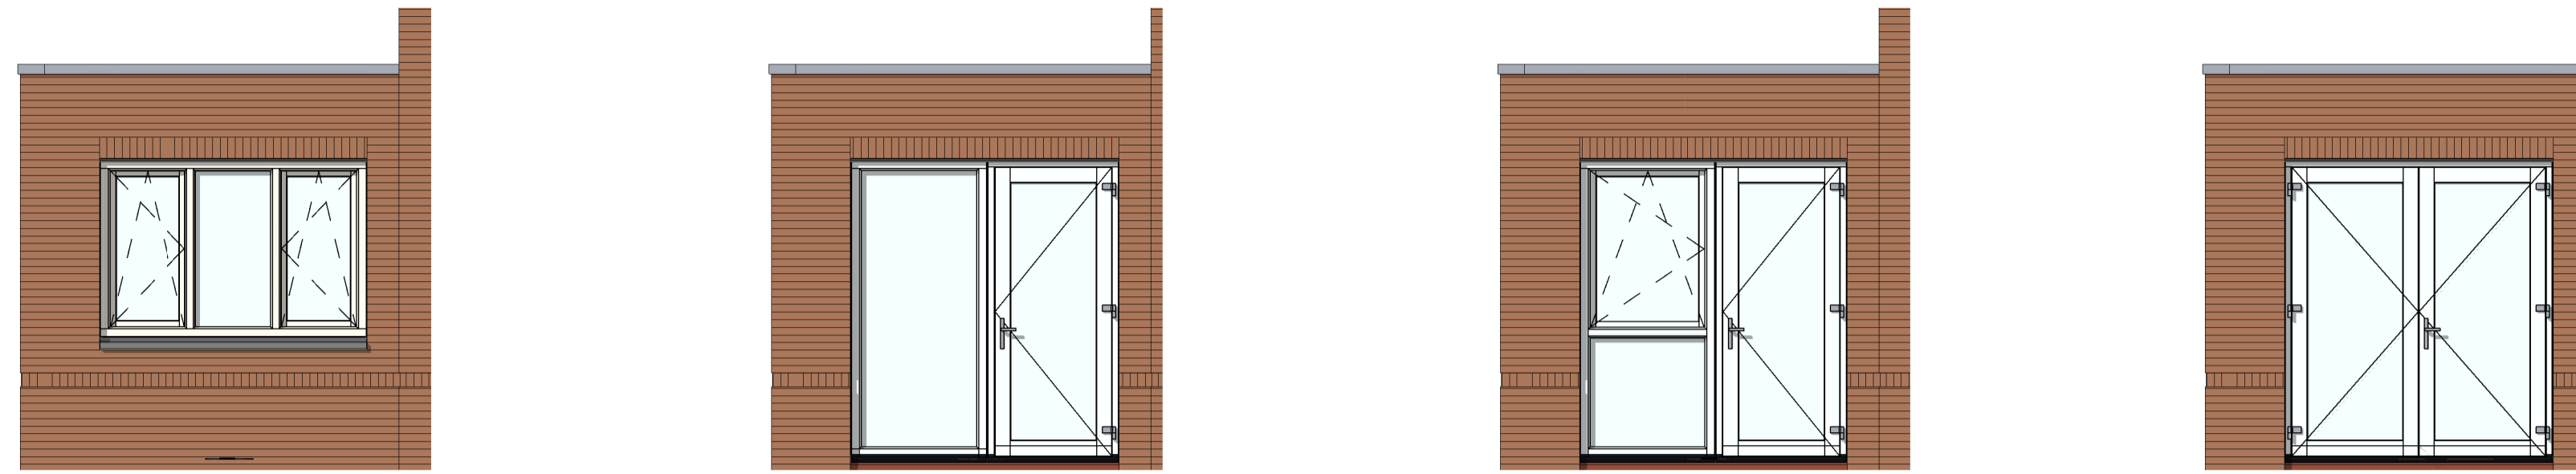


VG5029 - Dubbele deuren in voorgevel aanbouw

VG5027 - Pui met deur en zijicht in voorgevel aanbouw

VG5028 - Pui met deur en raam in voorgevel aanbouw


VG5029 - Dubbele deuren in voorgevel aanbouw

Opties achtergevel aanbouw

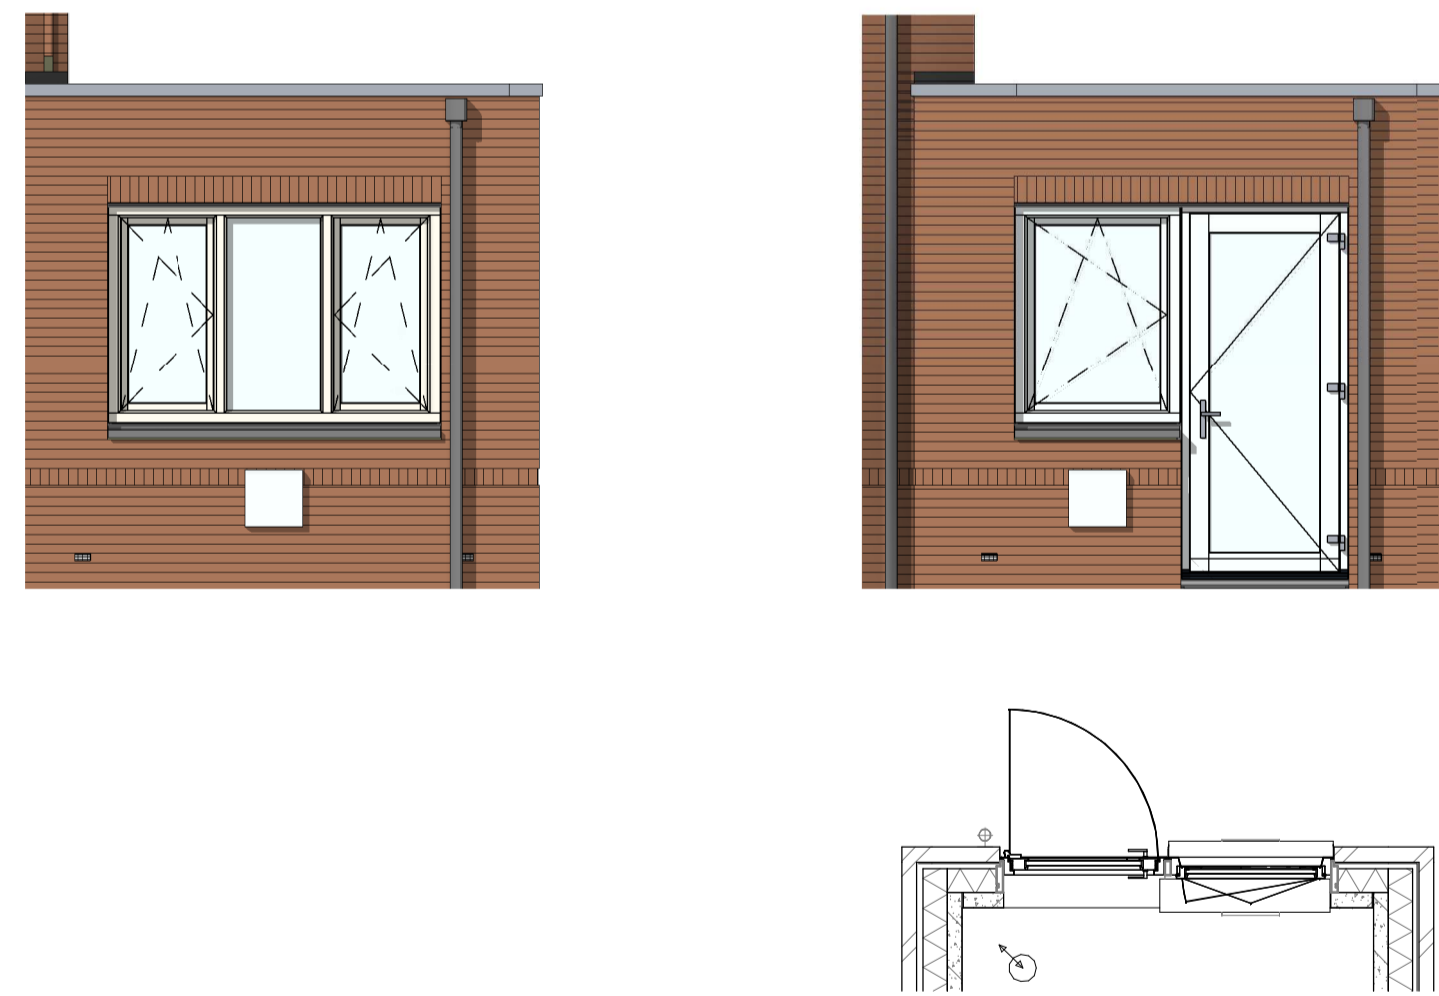

AG5024 - Kozijn met gemetselde borstwering in achtergevel aanbouw

AG5022 - Enkele loopdeur en raam met gemetselde borstwering in achtergevel aanbouw

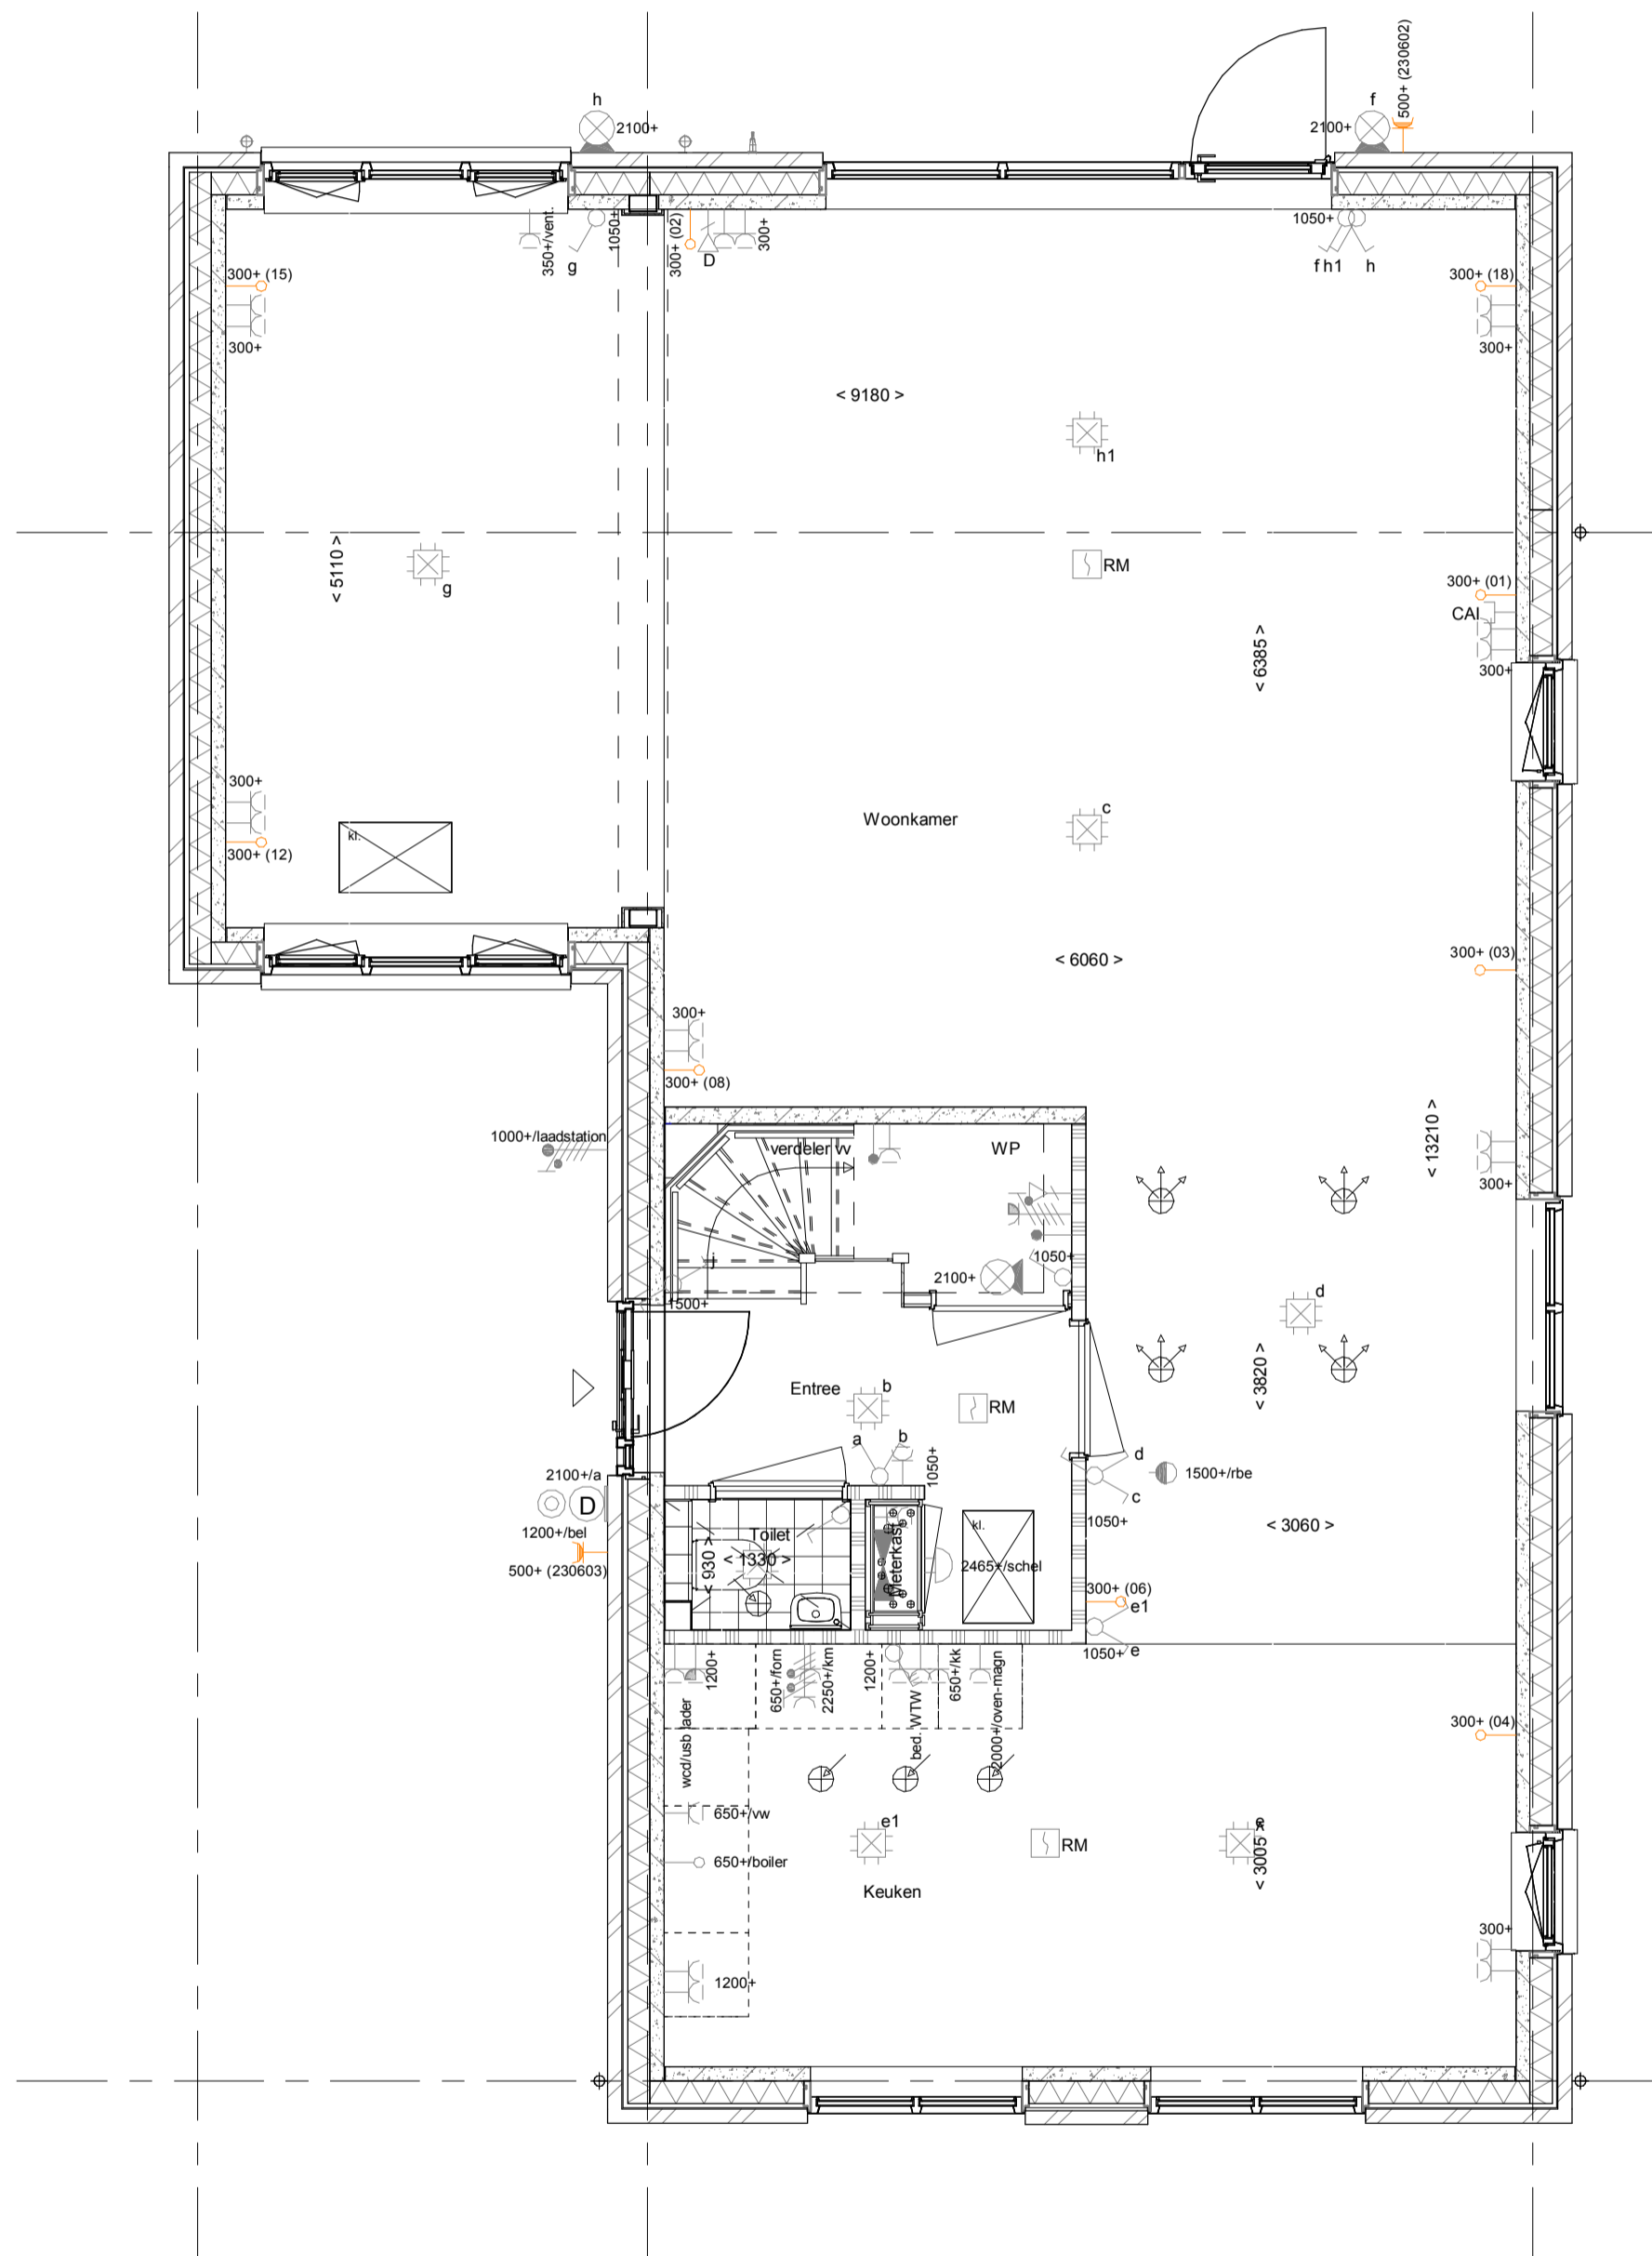

AG5001 - Achtergevel in basis uitvoering (basis)

PLS0000 - Plattegrond spiegelen over gehele woning  
PL0021 - Berging als verblijfsruimte met volledige doorbraak. Alleen i.c.m. AB6324, incl. verplichte berging in tuin

AB6324 - Aanbouw achtergevel, 2400mm  
VG5030 - Kozijn met gemetselde borstwering in voorgevel aanbouw  
AG5024 - Kozijn met gemetselde borstwering in achtergevel aanbouw

ELEKTRISCHE INSTALLATIE

- Aansluitpunt 1 fase, nul en beschermingscontact, pv-install bedraad, niet afgemonteerd (loos in mk)
- Aansluitpunt voeding PV-installatie (indien PV-install aanwezig)
- Aansluitpunt niet bedraad
- Loze leiding wordt bedraad met CAI en UTP kabel, niet afgemonteerd, en op rol in meterkast (pv-inst alleen bedraad met UTP kabel)
- Aansluitpunt TV wordt bedraad met CAI en UTP kabel, afgemonteerd met CAI wandcontactdoos en female stekker in meterkast
- Aansluitpunt DATA wordt bedraad met CAI en UTP kabel, afgemonteerd met RJ45 wandcontactdoos en RJ45 stekker in meterkast (afgemonteerd DATA indien PV-install aanwezig)
- Armatuur met invoegpunt aan buitenzijde, op wand
- Bel
- Centraal aardpunt
- Contraaardoos tbv verlichting
- Drukknop
- Enkelpolige schakelaar met wandcontactdoos, verhoogde aanrakingsveiligheid
- Aansluitpunt tbv armatuur op wand
- Rookmelder, opslisch op lichtnet conform NEN 2555
- Schakelaar, 1-polig
- Schakelaar, 1-polig, met ingebouwde signaallamp
- Schakelaar, serie
- Schakelaar, wissel
- Schakelaar, wissel-, 2-voudige uitvoering
- Schakelaar, wissel-/enkelpolig
- Schakelaar, wissel-/enkelpolig met ingebouwde signaallamp
- Schakelaar, 3-standen tbv bediening ventilatie
- Sturing naar wp (rbe)
- Buitenvoeler (N-NO zijde schaduwrijk)
- Verdeelinrichting
- Wandcontactdoos 1-voudig met beschermingscontact, verhoogde aanrakingsveiligheid
- Wandcontactdoos 1-voudig met beschermingscontact, waterdicht
- Wandcontactdoos 2-voudig met beschermingscontact, verticaal, verhoogde aanrakingsveiligheid
- Wandcontactdoos 2-voudig met beschermingscontact, horizontaal, verhoogde aanrakingsveiligheid
- Wandcontactdoos met wisselschakelaar, verhoogde aanrakingsveiligheid
- Wandcontactdoos, perilex, 2x230V tbv fornuis
- Wandcontactdoos, perilex, mv 230V, WP 400V
- Aansluitpunt 3 fase tbv lader elektrische auto max. 11kW

CENTRALE VERWARMING - EN WATERINSTALLATIE

- hwa + hemelwaterafvoer - voor posities zie blokoverzicht
- buitenkraan vorstvrij
- opstelplaats warmtepomp (WP)
- opstelplaats expansievat
- opstelplaats verdeler-vloerverwarming
- verwarmingselement in badkamer electrisch

VENTILATIE INSTALLATIE

- opstelplaats gebalanceerde ventilatie (WTW)
- afzuigpunt mechanische ventilatie plafond
- afzuigpunt mechanische ventilatie wand
- natuurlijk ventilatiepunt
- toevoerpunt mechanische ventilatie plafond
- toevoerpunt mechanische ventilatie wand

BOUWKUNDIG RENVOOI

- Kruipluik
- Entree symbool
- betonwanden - langsgewel 90 mm - kopgevel en woningscheidende wanden 100 mm
- isolatie 160 mm
- metselewerk 100 mm
- gasbeton 70/100 mm
- ongeisoleerde metalstud wand 100 mm
- geisoleerde metalstud wand 100 mm
- HSB-wand, 118mm
- dakpakket
- ribbenvloer 350 mm
- betonvloer 200 mm
- dekvloer 70 mm
- wandtegels vlg. technische omschrijving
- Draairichting Volgens DIN-norm
- \* Akoestische rooster / valdorpel / stofdorpel slaapkamerdeuren

OPSTELPLAATS

- wm = wasmachine
- wd = wasdroger

BNR 19, 20, 21

Berging als verblijfsgebied met volledige doorbraak

Wijziging nr.	Wijziging datum	Wijziging omschrijving
A	02-10-2019	stabiliteitswand toegevoegd op BG en 1e verdieping

<p>Projectnaam: Lommerrijk 21 woningen</p> <p>Projectlocatie: Waalwijk</p> <p>Projectnr.: G.104452 / 07500.062</p>	<p><b>heijmans</b> Woningbouw</p> <p>Graafsebaan 66 Postbus 171 5248 JT Roosendaal 5240 AD Roosendaal T 070 - 543 51 11 F 073 - 543 51 51</p> <p>Formaat: A1 verlengd Schaal: 1:50 Datum: 20-09-2019 Cetek.: RD</p>
<p>Opdrachtgever: Heijmans Vastgoed BV</p> <p>Architect: Quadrant Architecten</p> <p>Projectfase: Verkooptekening</p> <p>Onderwerp: Opties VR01 - PL0021_SP</p>	<p><b>VK-1.970B</b></p>