

Renvooi :

- 1 = Serieschakelaar 1050 mm + vloer
- 2 = Wandlichtaansluitpunt 2300 mm + vloer
- 3 = Dubbele wandcontactdoos 1050 mm + vloer
- 4 = Aarding 1600 mm + vloer
- 5 = Wandcontactdoos elektrische radiator 485 mm + vloer
- 6 = Mechanische ventilatie in plafond
- 7 = Plafondlichtpunt
- 8 = Gasbeton
- 9 = Beton

Toelichting :

- * Standaard tegelhoogte plafondhoog
- vicotegel in douchehoek op afschot
- * Plafondhoogte ca 2630 mm
- * Vicotegel in douchehoek op afschot
- * Closethoogte exclusief zitting ca 430 mm vanaf tegelvloer
- Reservoir stellen op ca 440 mm, uitgaande van ca. 10 mm tegelvloer
- Bij verhoging closet t.o.v. standaard wijzigt ook de hoogte van het plateau (inbouwreservoir)
- * Wastafel ca 900 mm vanaf tegelvloer
- Bij verplaatsingen van de aansluitpunten in de betonwand dient er een voorzetwand toegepast te worden
- * Spiegel b= 600 mm / h= 800 mm
- onderkant ca 1300 mm vanaf tegelvloer
- * Douchethermostaat ca 1200 mm vanaf tegelvloer (hoh 150 mm)
- * Badthermostaat ca 750 mm vanaf tegelvloer (hoh 150 mm) + badset 750 mm vanaf tegelvloer
- * Glijstangset bovenkant ca 2200 mm vanaf tegelvloer
- * Elektrische radiator (B= 400 mm / h= 800 mm)
- ok ca 585 mm vanaf tegelvloer
- Indien radiator los geleverd wordt is de gelimiteerde SWK garantie van toepassing

HANDEKENING VOOR AKKOORD KOPER :

NAAM : _____

PLAATS : _____

DATUM : _____

Woningtype :
 MAATVOERING IS BOUWKUNDIG EN EXCLUSIEF TEGELWERK TENZIJ UITDRUKKELIJK ANDERS VERMELD !
 Bouwnummer :

Sanitairpakket : Premium


Datum :

Versie :

Firma: Raab Karcher Middelburg	Project: HBR005 Lommerrijk fase 2 - standaard badkamer bnr 21
Plaats: Middelburg	Omschrijving: BADKAMER VERSIE 1
Geprint op: 6-11-2019	Schaal 1:30



Maten, kleuren, afbeeldingen en tegelverdeling zijn slechts een indicatie. Aan deze tekening kunnen geen rechten worden ontleend!

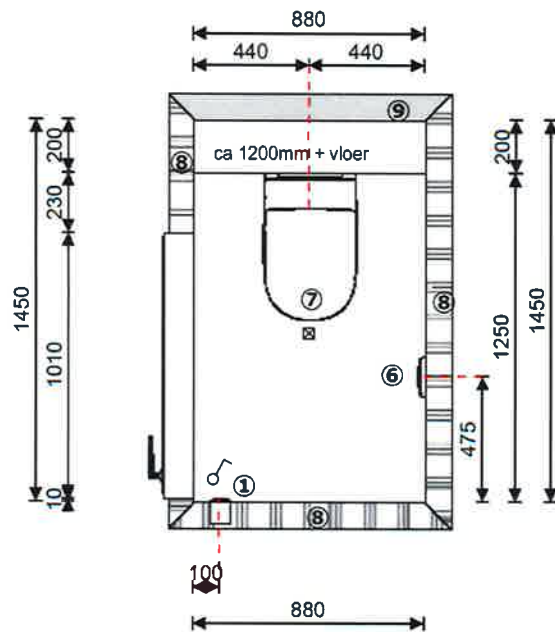

WONINGTYPE :
 BOUWNUMMER :
 SANITAIR EN TEGELPAKKET : PREMIUM
 DATUM :
 VERSIE :

Renvooi :

- 1 = Lichtschakelaar 1050 mm + vloer
- 6 = Mechanische ventilatie in de wand onderkant circa 2300 mm + vloer
- 7 = Plafondlichtpunt
- 8 = Gasbeton
- 9 = Beton

Toelichting :

- * Standaard tegelhoogte ca 1400 mm vanaf tegelvloer
- * Plafondhoogte ca 2630 mm
- * Closethoogte exclusief zitting ca 430 mm vanaf tegelvloer
- Reservoir stellen op ca. 440 mm, uitgaande van ca. 10 mm tegelvloer
- Bij verhoging closet t.o.v. standaard wijzigt ook de hoogte van het plateau (inbouwreservoir)

HANDTEKENING VOOR AKKOORD KOPER :

NAAM : _____

PLAATS : _____

DATUM : _____

MAATVOERING IS BOUWKUNDIG EN EXCLUSIEF TEGELWERK TENZIJN UITDRUKKELIJK ANDERS VERMELD !

Firma: Raab Karcher Middelburg	Project: HBR005 Lommerrijk fase 2 - standaard toilet	Verd bnr 13-15-17-21-22-24-26-40-42-50
Plaats: Middelburg	Omschrijving: Bovenaanzicht	
Geprint op: 6-11-2019	Schaal 1:25	



Maten, kleuren, afbeeldingen en tegelverdeling zijn slechts een indicatie. Aan deze tekening kunnen geen rechten worden ontleend!