

Projectnaam	Project Lommerrijk, fase 2
Woningtype	C.01 E1 2^1-kap basis
Tekeningnr.	Lommerrijk_C01_TK_basis_13
Datum	5-11-2019
Status	Definitief
Bouwnummer getekend	13, 15, 17, 22, 24, 26, 40, 42, 50

#### RENVOOI - Alle maten in millimeters

Pos.	Omschrijving	t.b.v.	afstand in mm	vanaf hoek	Hoogte = mm + vloer
1	WCD	Afzuigkap	1100	B	2250
2	WCD	Koelkast	1900	B	650
3	DWCD	HH gebruik	1800	B	1200
4	DWCD	HH gebruik	2300	B	1200
5	Standen schakelaar	WTW systeem	1650	B	1200
6	Perilex 2x230V tot 7.3Kw	Kookplaat	1000	B	650
8	Loze leiding	Boiler	1550	B	650
9	Water - Warm*1*3	Spoelbak	1350	B	650
10	Water - Afvoer*3	Spoelbak	1400	B	450
11	Koud*1*3 (met T-stuk tbv VW)	Spoelbak	1450	B	650
12	WCD op aparte groep	Vaatwasser	1250	B	650
13	DWCD + enkele USB lader	HH gebruik	150	B	1200
16	WCD op aparte groep	Combi-oven	2150	B	2000


**\*1 Afmonteren op muurplaat**

**\*3 Uitgevoerd als opbouw**

Verplaatsingen anders als deze standaard 0-tekening word als opbouw uitgevoerd, m.u.v. e-aansluitpunten boven keukenblad.

**nuda** keukens  
Goed bedacht!

Aan deze tekening kunnen geen rechten worden ontleend

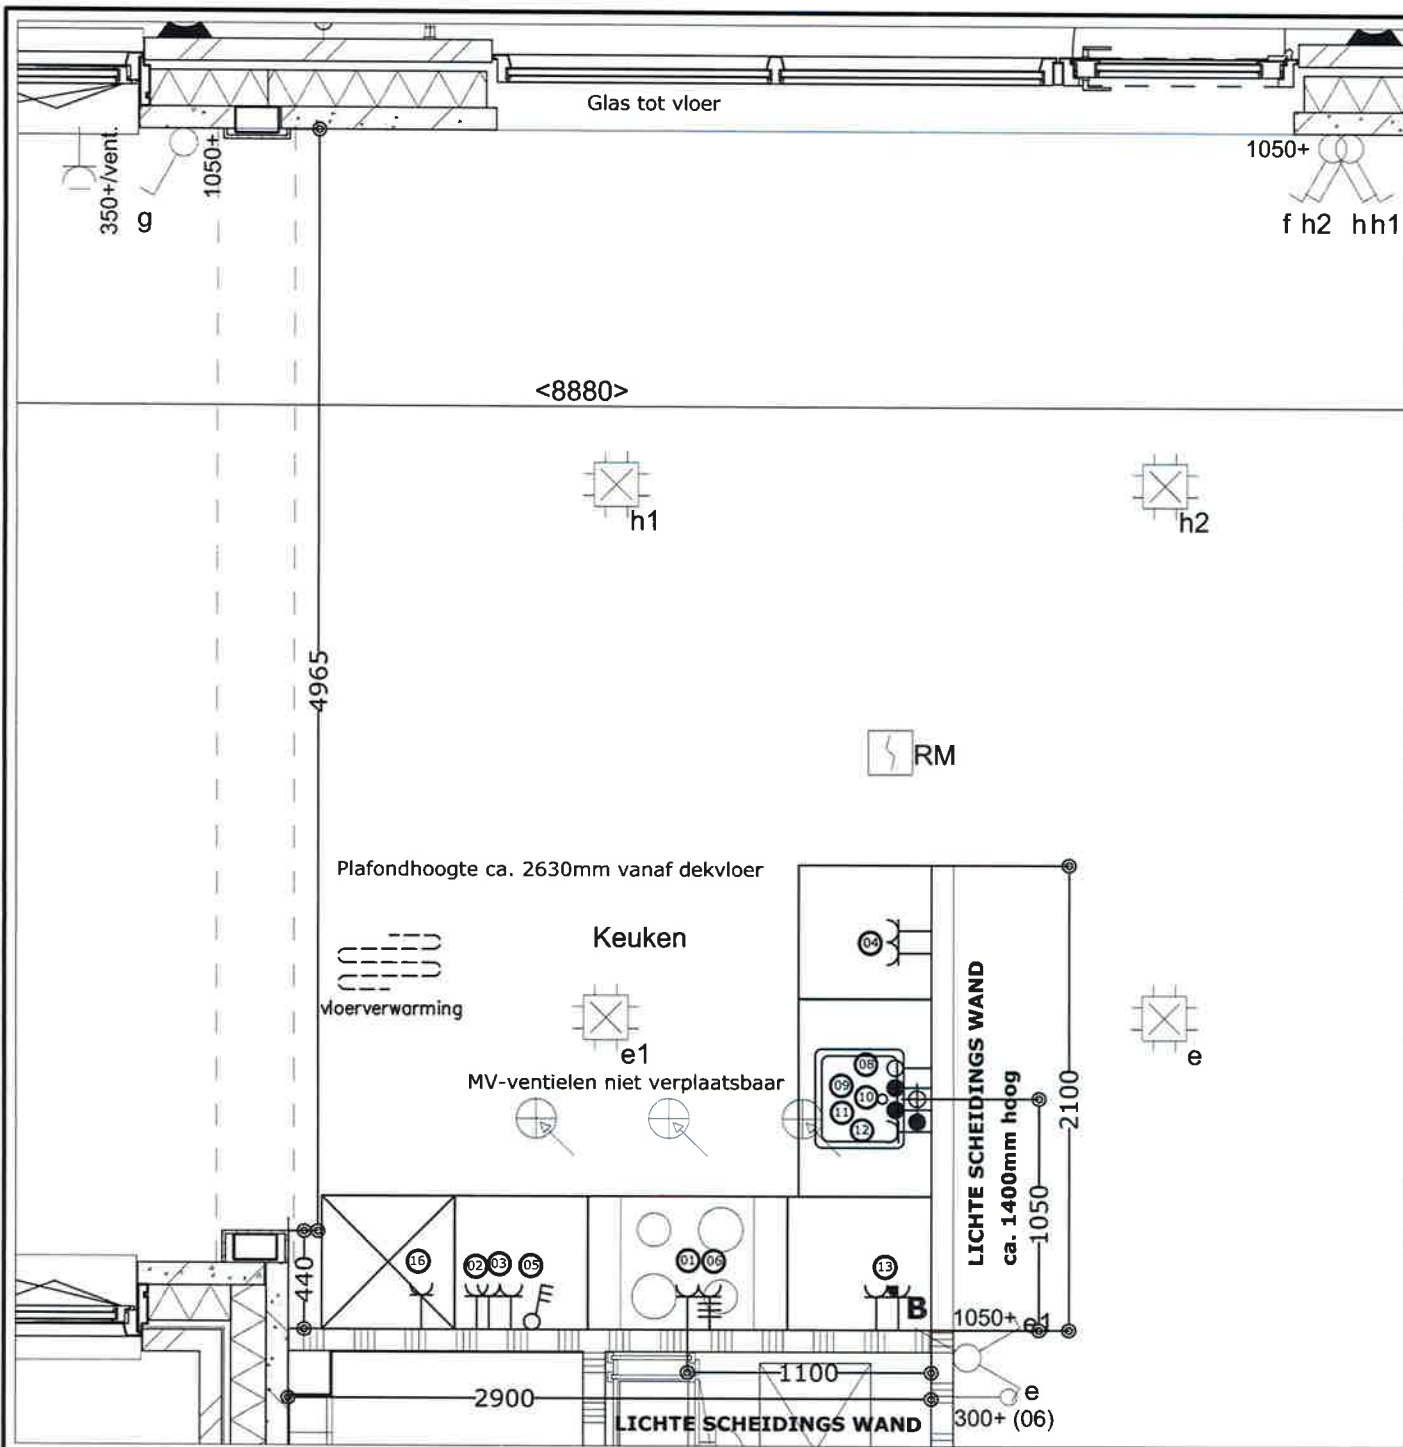

Projectnaam	Project Lommerrijk, fase 2
Woningtype	C.01 E1 2^1-kap optie keuken achterzijde doorbraak garage
Tekeningnr.	Lommerrijk_C01_TK_optieKAD_13
Datum	5-11-2019
Status	definitief
Bouwnummer getekend	13, 15, 17, 22, 24, 26, 40, 42, 50

**RENVOOI - Alle maten in millimeters**


Pos.	Omschrijving	t.b.v.	afstand in mm	vanaf hoek	Hoogte = mm + vloer
1	WCD	Afzuigkap	1100	B	2250
2	WCD	Koelkast	2050	B	650
3	DWCD	HH gebruik	1950	B	1200
4	DWCD	HH gebruik	1800	B	1200
5	Standen schakelaar	WTW systeem	1800	B	1200
6	Perilex 2x230V tot 7,3Kw	Kookplaat	1000	B	650
8	Loze leiding	Boiler	1200	B	650
9	Water - Warm*1*3	Spoelbak	1100	B	650
10	Water - Afvoer*3	Spoelbak	1050	B	450
11	Water - Koud*1*3 (met T-stuk tbv VW)	Spoelbak	1000	B	650
12	WCD op aparte groep	Vaatwasser	900	B	650
13	DWCD + enkele USB lader	HH gebruik	150	B	1200
16	WCD op aparte groep	Combi-oven	2300	B	2000

- \*1 Afmonteren op muurplaat**
- \*3 uitgevoerd als opbouw**

Verplaatsingen anders als deze standaard 0-tekening word als opbouw uitgevoerd, m.u.v. e-aansluitpunten boven keukenblad.



Aan deze tekening kunnen geen rechten worden ontleend

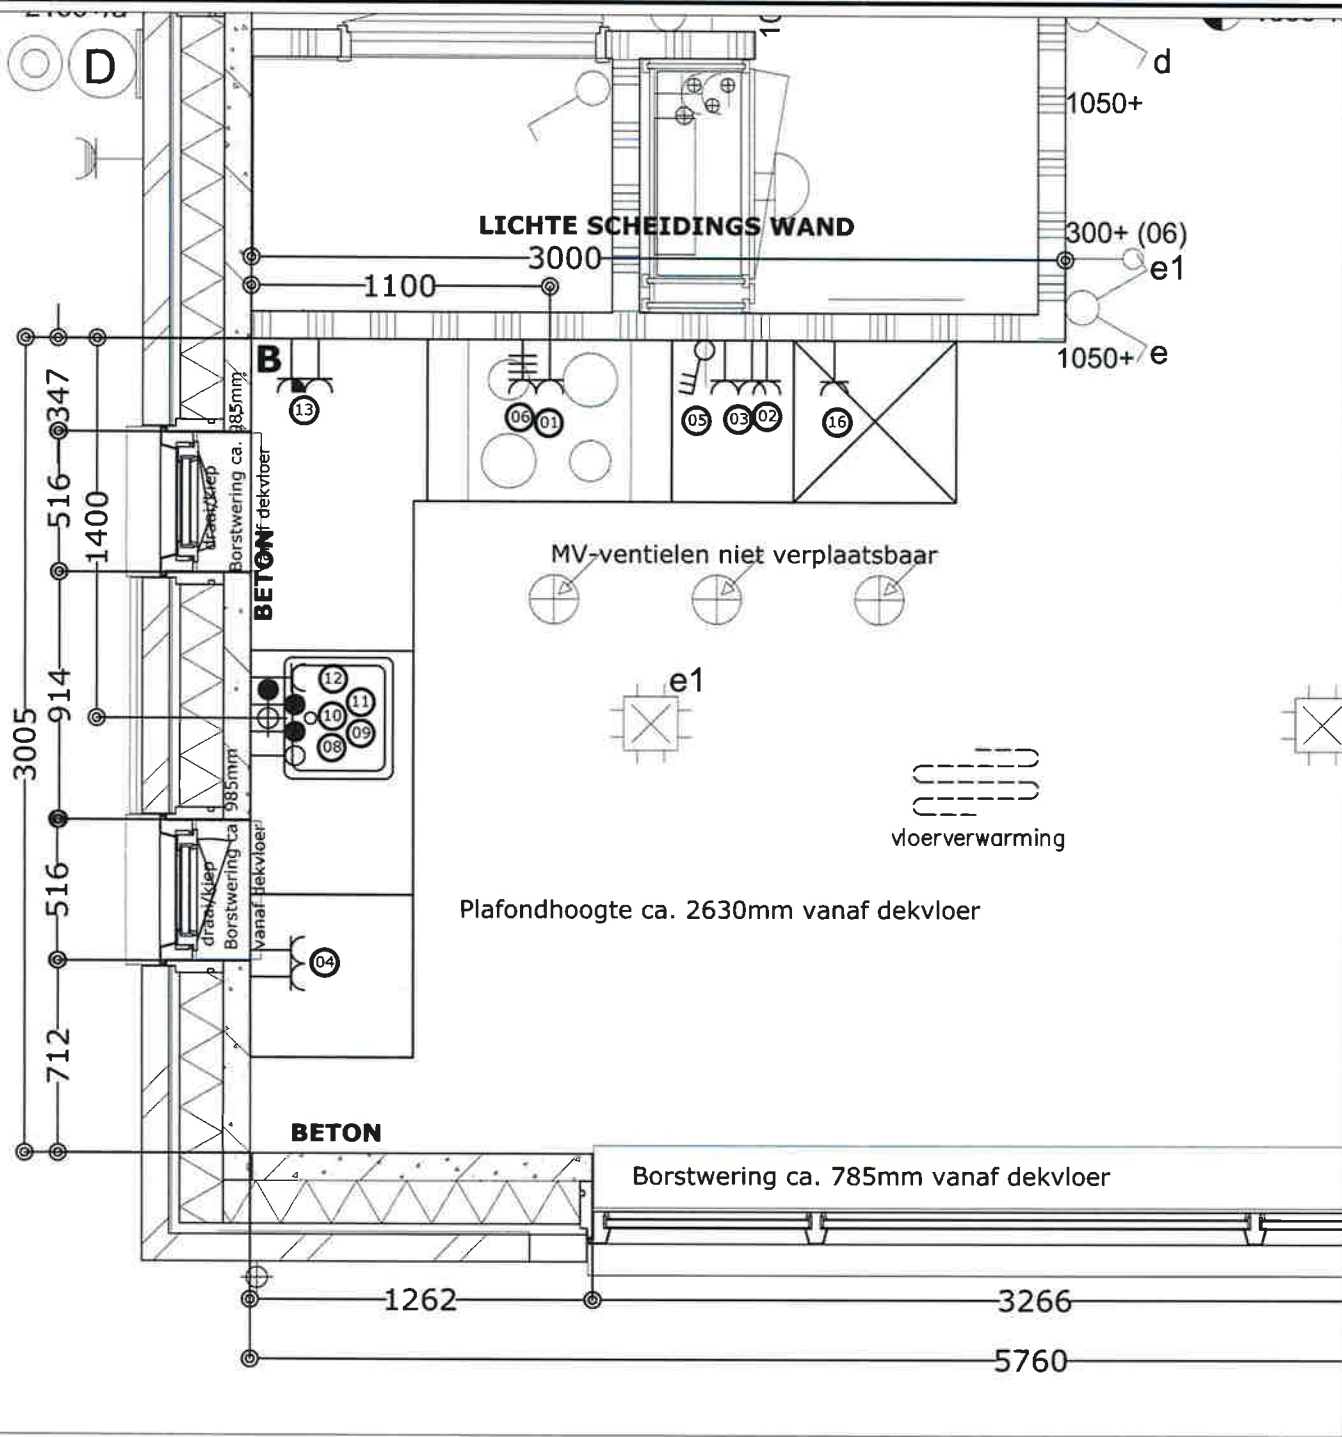

Projectnaam	Project Lommerrijk, fase 2
Woningtype	C.01 E1 2^1-kap optie keuken voorzijde
Tekeningnr.	Lommerrijk_C01_TK_optiekV_13
Datum	5-11-2019
Status	definitief
Bouwnummer getekend	13, 15, 17, 22, 24, 26, 40, 42, 50

**RENVOOI - Alle maten in millimeters**

Pos.	Omschrijving	t.b.v.	afstand in mm	vanaf hoek	Hoogte = mm + vloer
1	WCD	Afzuigkap	1100	B	2250
2	WCD	Koelkast	1900	B	650
3	DWCD	HH gebruik	1800	B	1200
4	DWCD	HH gebruik	2300	B	1200
5	Standen schakelaar	WTW systeem	1650	B	1200
6	Periflex 2x230V tot 7.3Kw	Kookplaat	1000	B	650
8	Loze leiding	Boiler	1550	B	650
9	Water - Warm*1*3	Spoelbak	1450	B	650
10	Water - Afvoer*3	Spoelbak	1400	B	450
11	Koud*1*3 (met T-stuk tbv VW)	Spoelbak	1350	B	650
12	WCD op aparte groep	Vaatwasser	1250	B	650
13	DWCD + enkele USB lader	HH gebruik	150	B	1200
16	WCD op aparte groep	Combi-oven	2150	B	2000

**\*1 Afmonteren op muurplaat**

**\*3 Uitgevoerd als opbouw**

Verplaatsingen anders als deze standaard 0-tekening word als opbouw uitgevoerd, m.u.v. e-aansluitpunten boven keukenblad.



Aan deze tekening kunnen geen rechten worden ontleend