




bouwnr. 32




bouwnr. 32

voorgevel
1 : 50


achtergevel
1 : 50

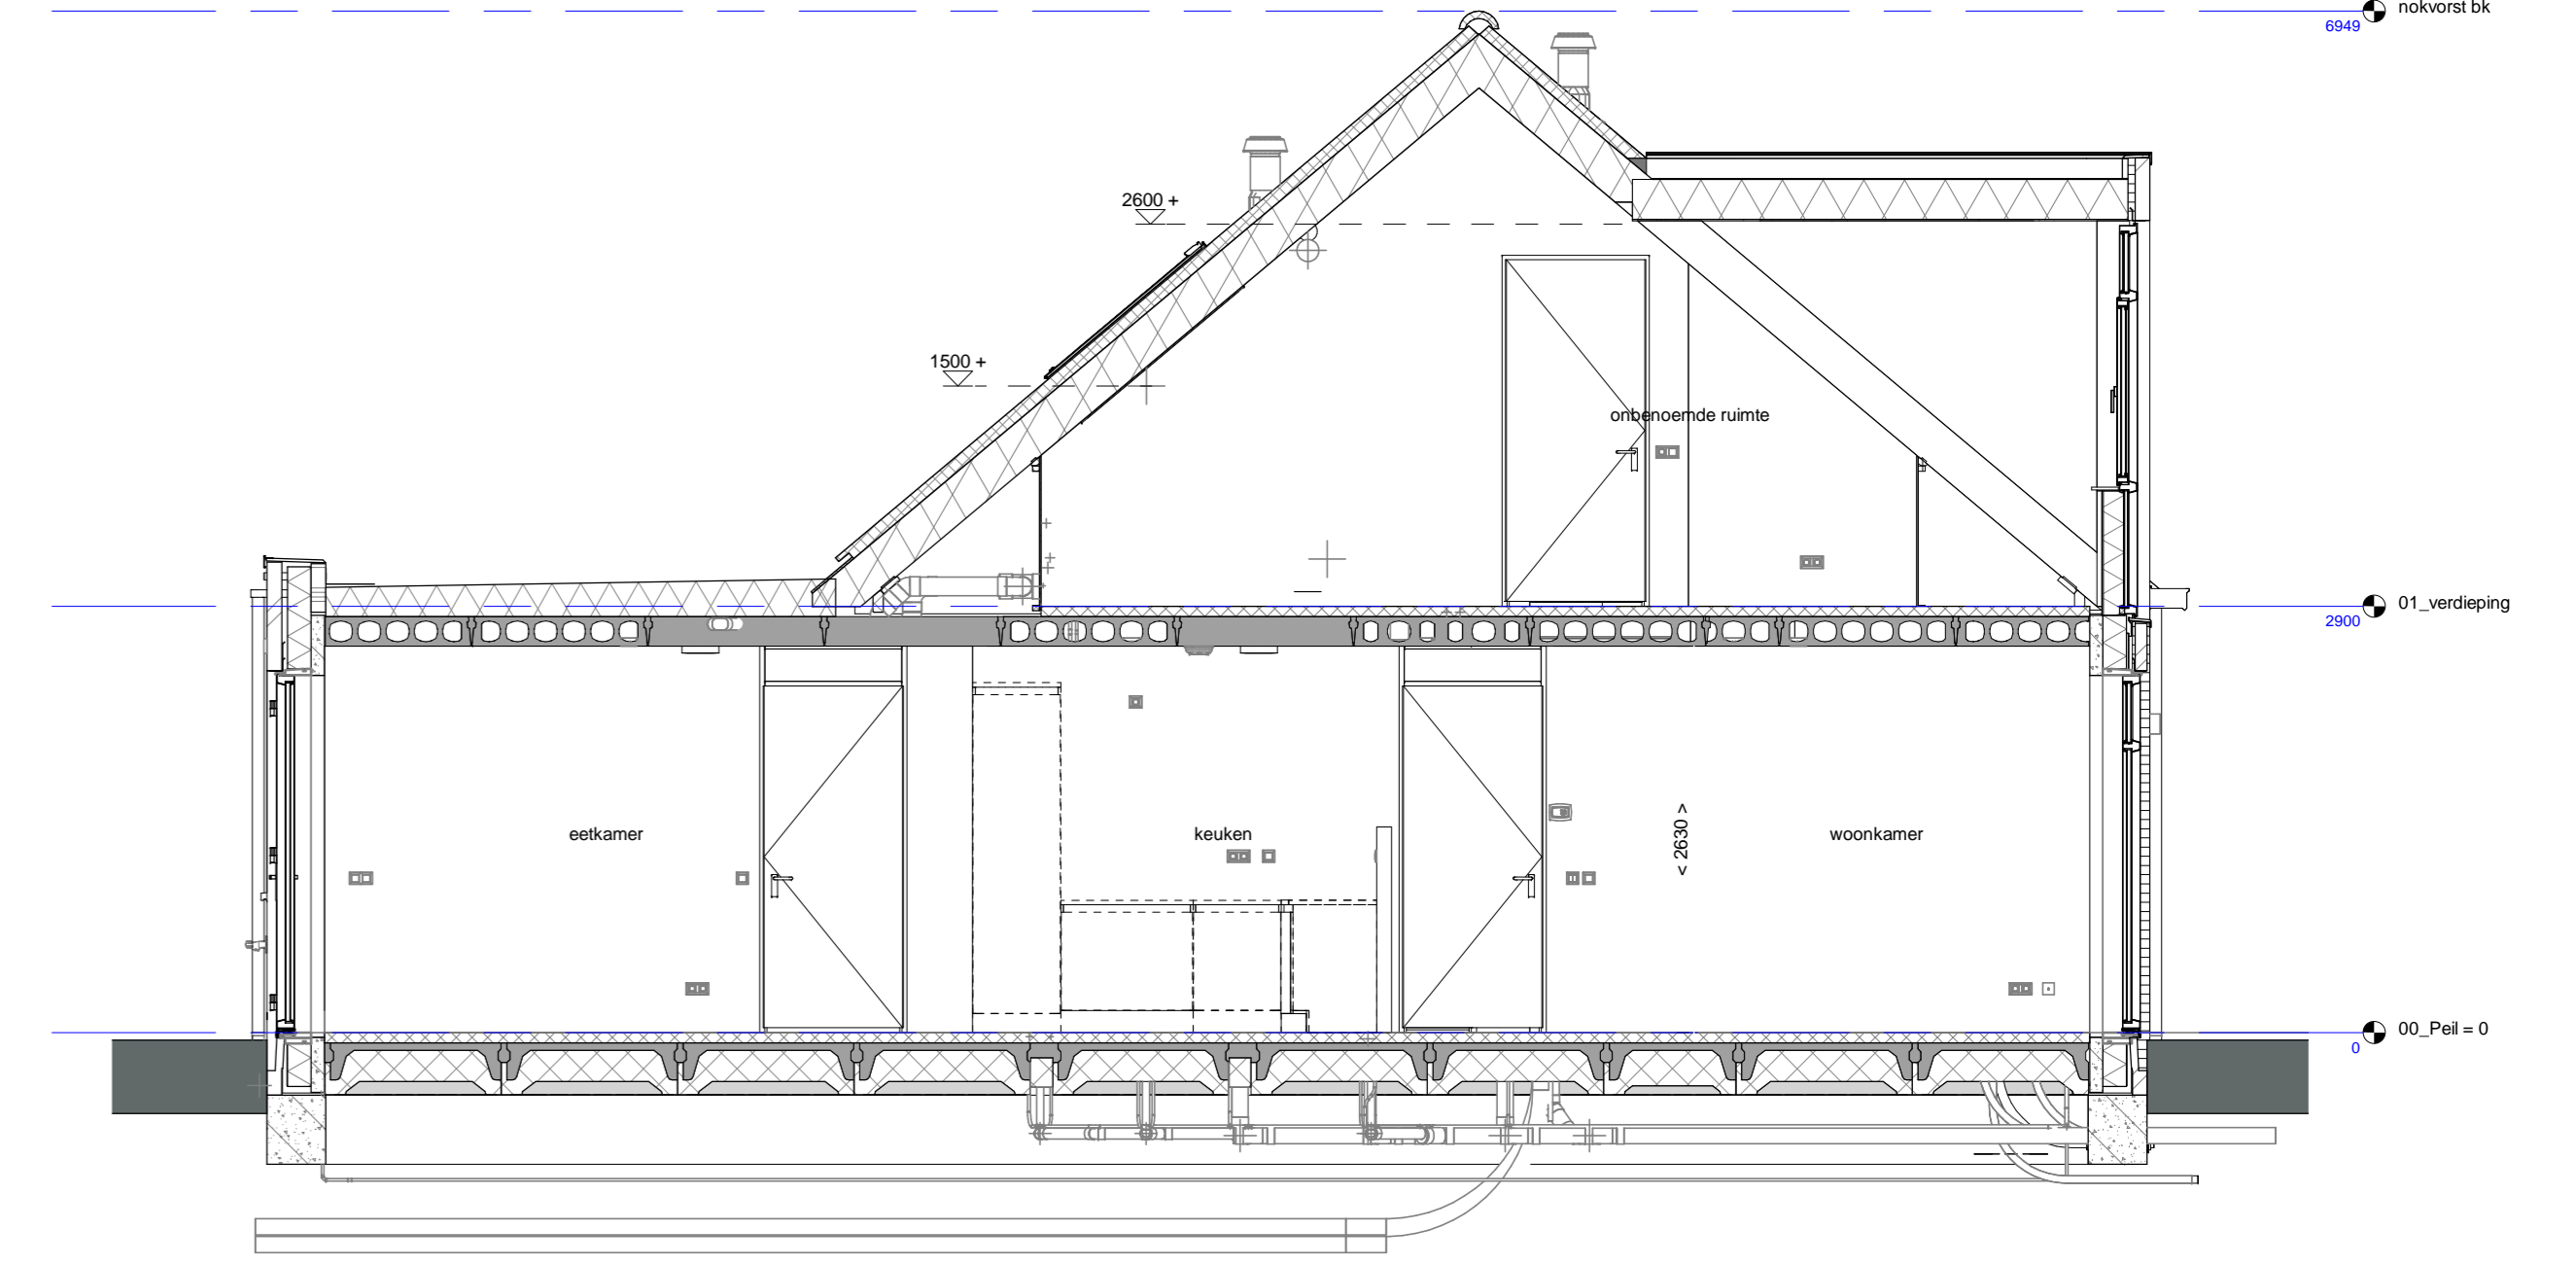


doorsnede A-A
1 : 50

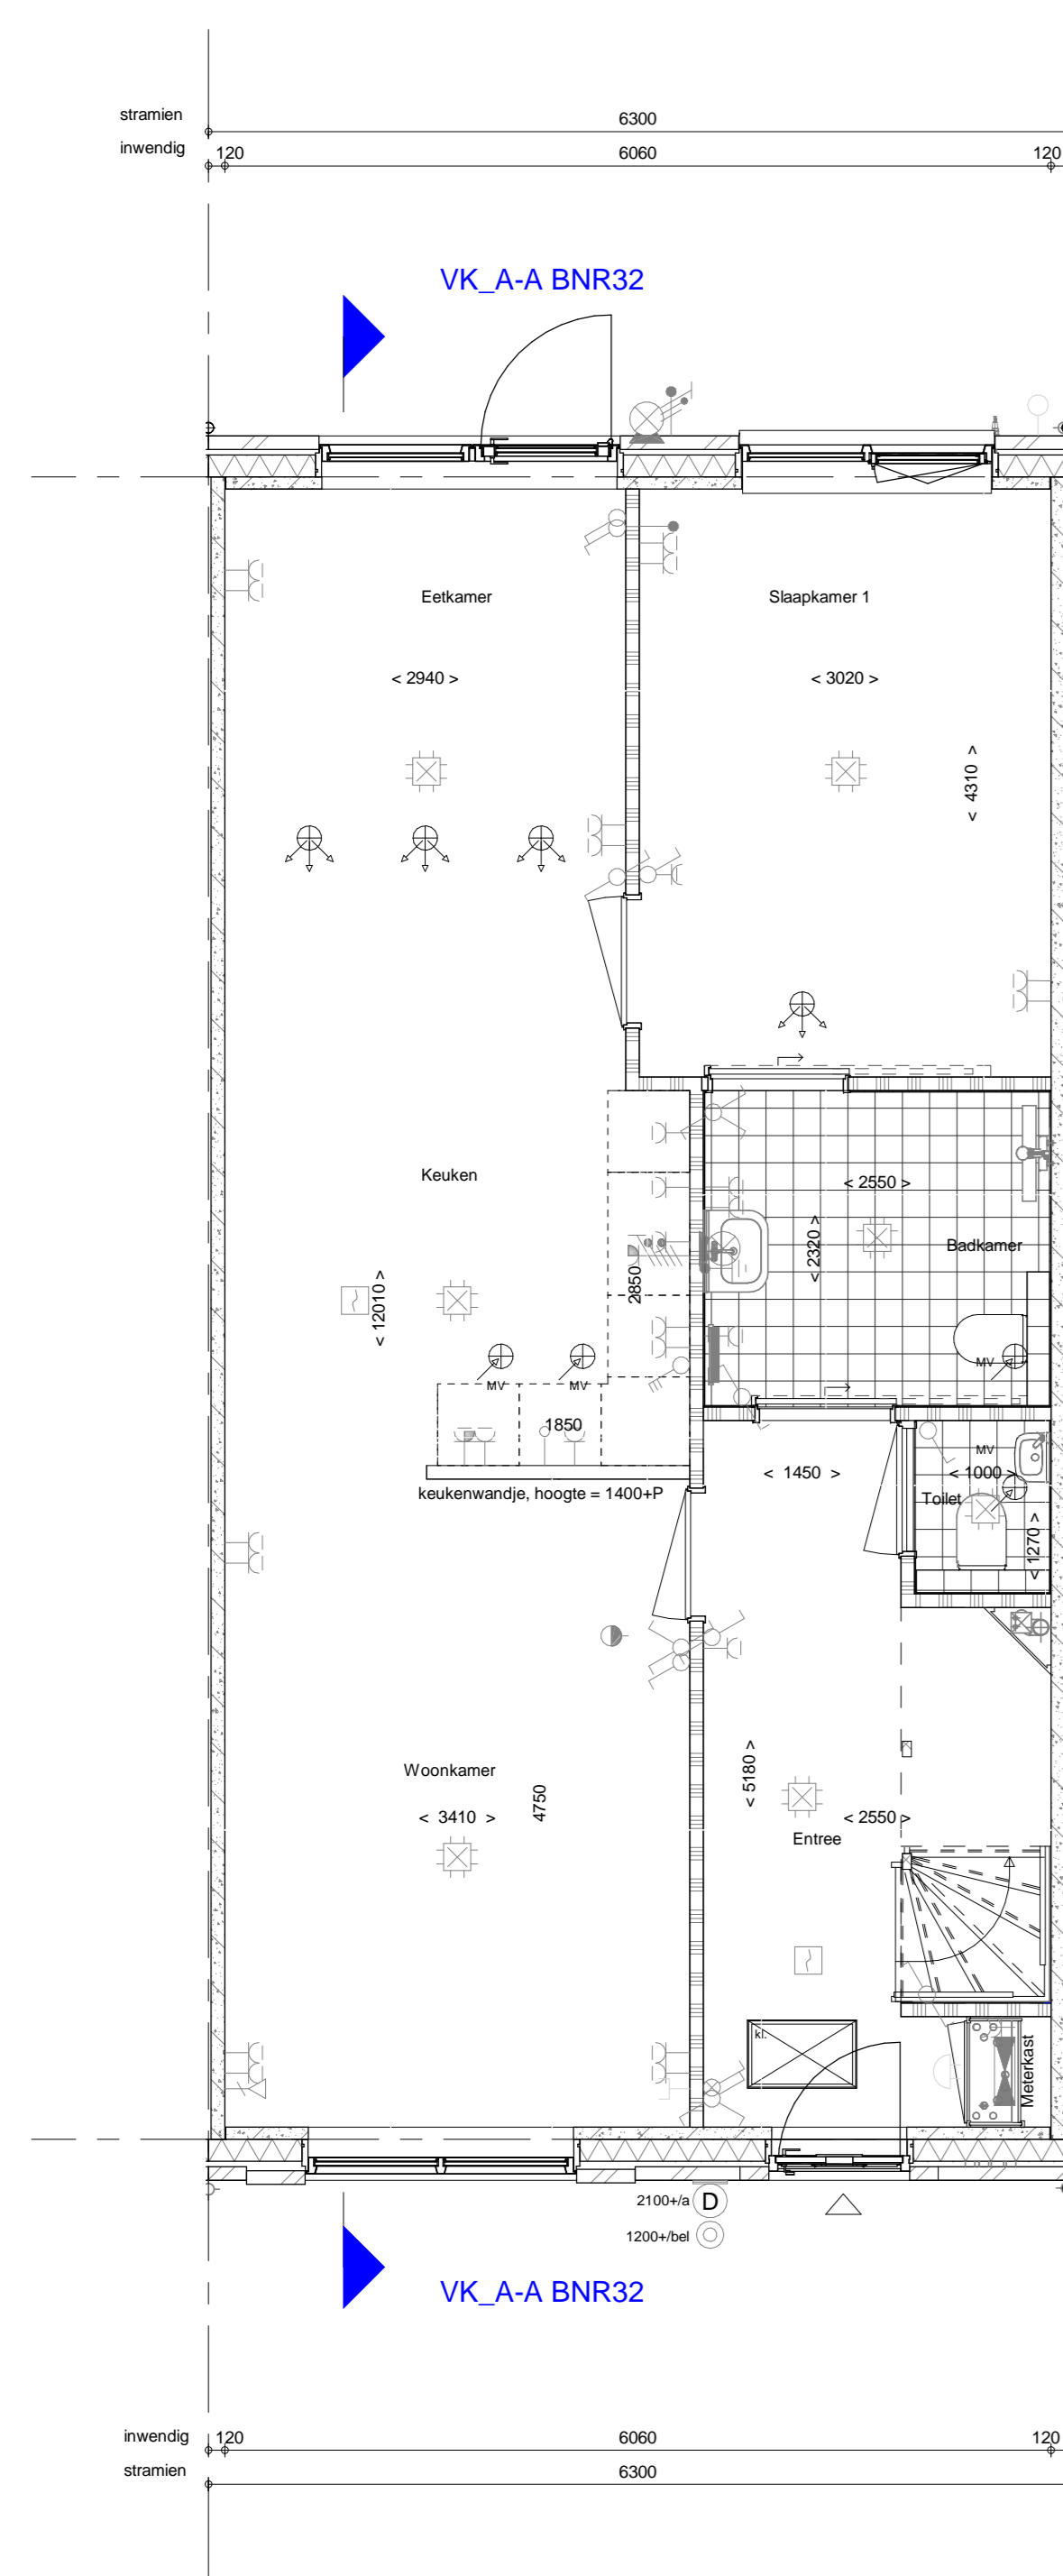

begane grond
1 : 50

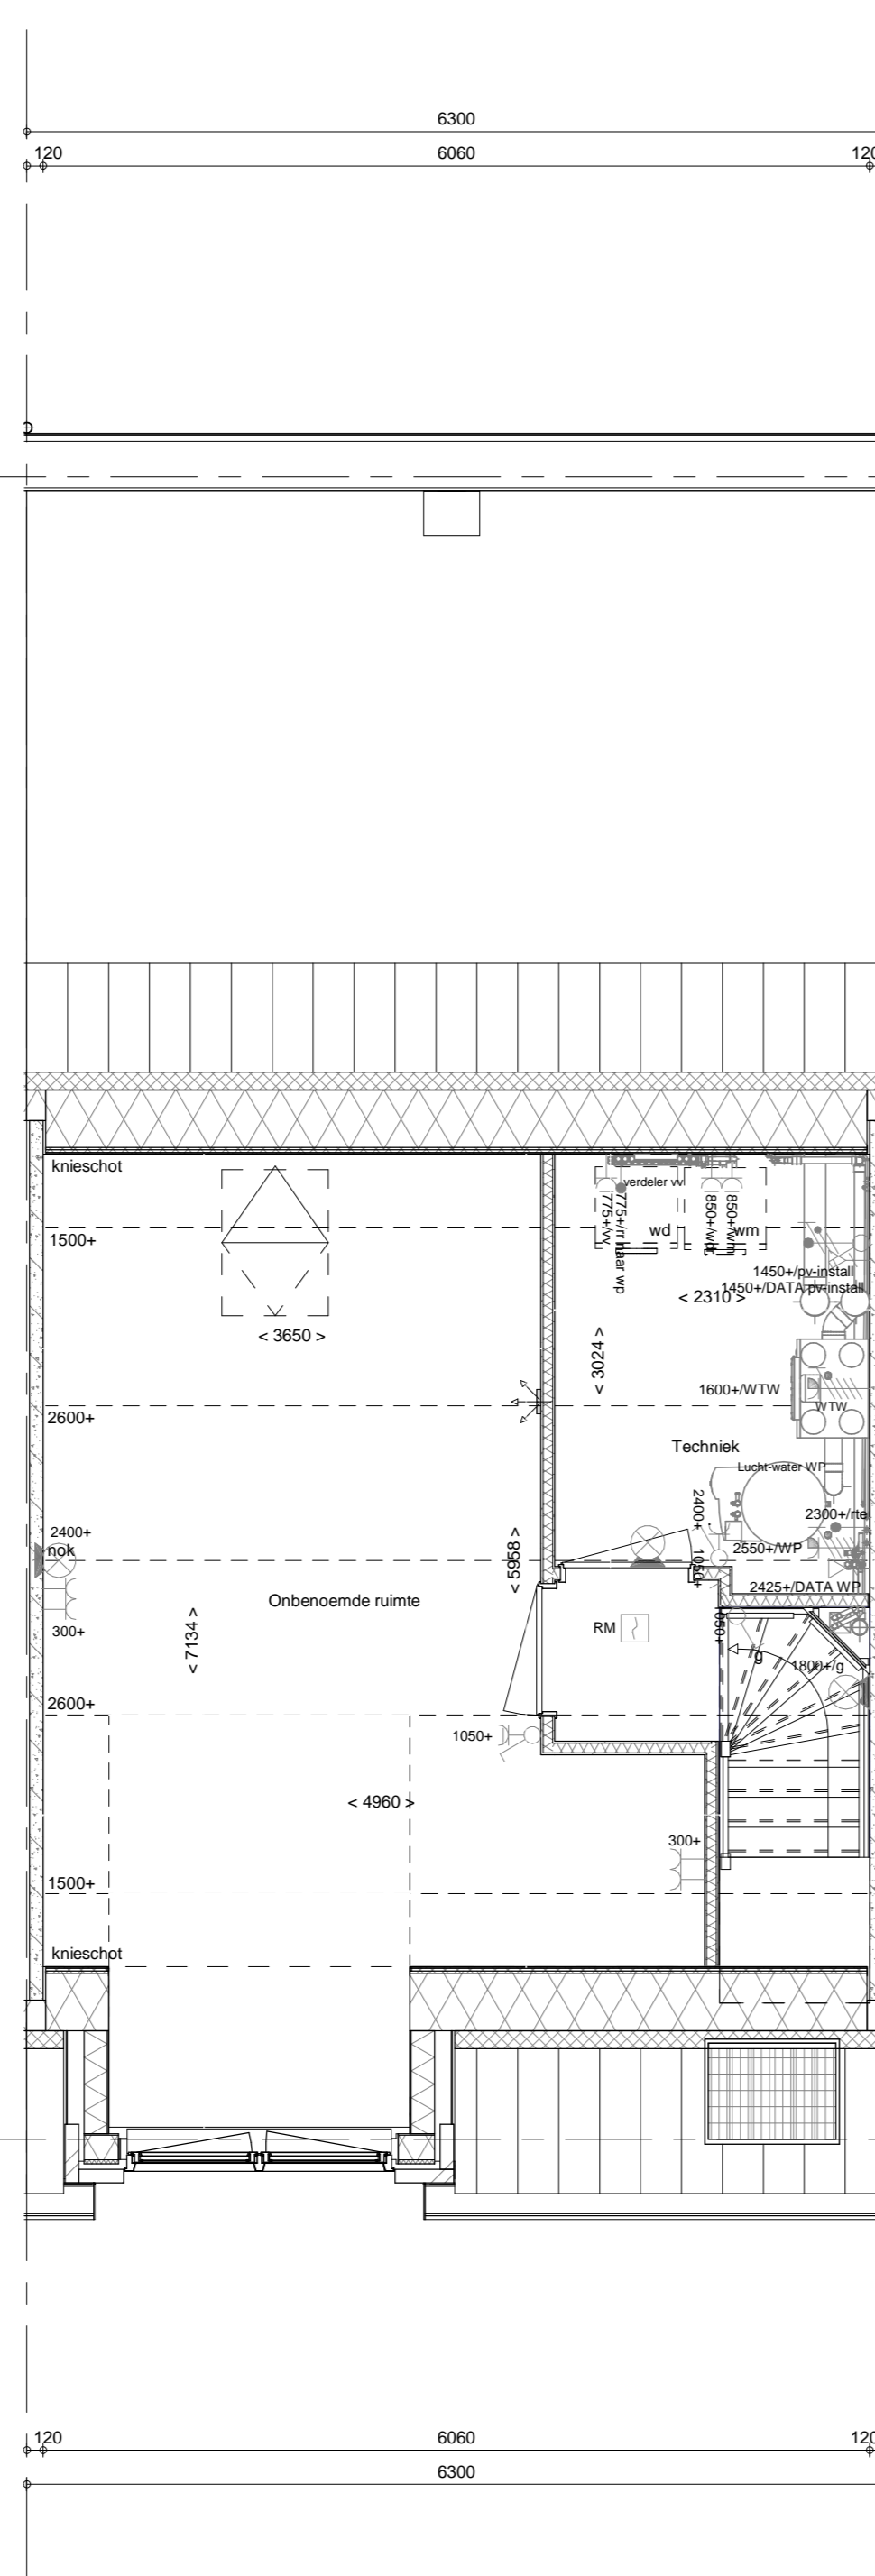

1e verdieping
1 : 50

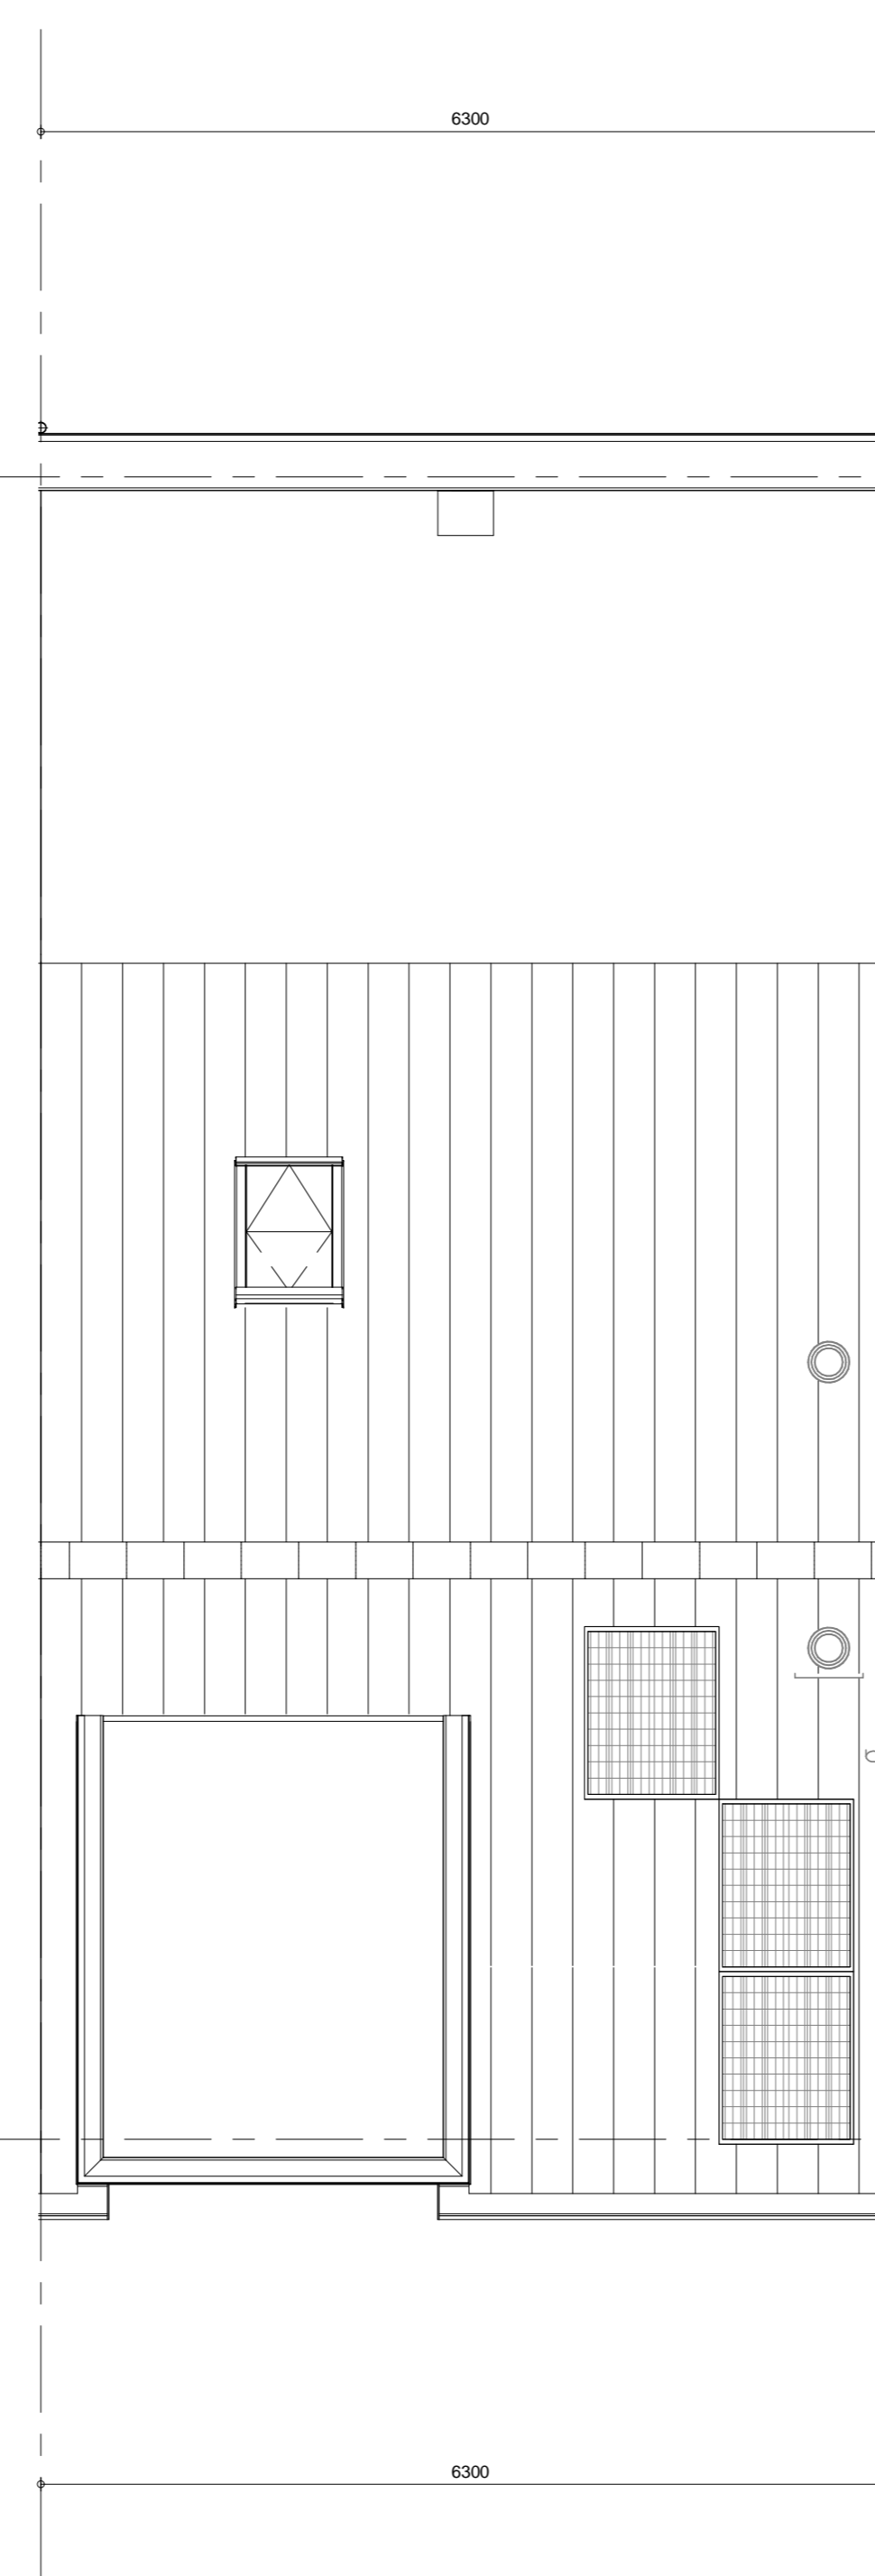

Dakplan
1 : 50

ELEKTRISCHE INSTALLATIE

- Aansluitpunt 1 fase, nul en beschermingscontact, pv-inst bedraad, niet afgemonteerd (boos in mk)
- Aansluitpunt niet bedraad
- Loze leiding wordt bedraad met CAI en UTP kabel, niet afgemonteerd,
- Aansluitpunt TV wordt bedraad met CAI en UTP kabel, afgemonteerd met CAI wandcontactdoos en female stekkerkje in meterkast
- Aansluitpunt DATA wordt bedraad met CAI en UTP kabel, afgemonteerd met RJ45 wandcontactdoos en RJ45 stekkerkje in meterkast
- Centraal aardpunt
- Centraaldoos tbv verlichting
- Drukknop
- Enkelpolige schakelaar met wandcontactdoos, verhoogde aanrakingsveiligheid
- Aansluitpunt tbv armatuur op wand
- Melders, rook, optisch op lichtnet conform NEN 2555
- Schakelaar, 1-polig
- Schakelaar, serie
- Schakelaar, wissel
- Schakelaar, wissel/enkelpolig
- Schakelaar, wissel/enkelpolig met ingebouwde signaallamp
- Schakelaar, 3-standen tbv bediening ventilatie
- Sluiring naar wp (tbe)
- Ballastvoeler
- Verdelinrichting
- Wandcontactdoos 1-voudig met beschermingscontact, verhoogde aanrakingsveiligheid
- Wandcontactdoos 1-voudig met beschermingscontact, waterdicht
- Wandcontactdoos 2-voudig met beschermingscontact, verhoogde aanrakingsveiligheid
- Wandcontactdoos met wisselschakelaar, verhoogde aanrakingsveiligheid
- Wandcontactdoos, perlex, 2x230V tbv formis
- Wandcontactdoos, perlex, nv 230V, WP 400V
- PV-paneel
aantal en positie PV panelen locatie specifiek

CENTRALE VERWARMING - EN WATERINSTALLATIE

- hwa = hemelwaterafvoerbuis voor positie zie blokoverzicht
- buitenkraan vorstvrij
- opstelplaats verdeler-voerverwarming
- opstelplaats warmtepomp (WP)
- opstelplaats expansievat
- verwarmingselement in badkamer elektrisch

VENTILATIE INSTALLATIE

- opstelplaats gebalanceerde ventilatie (WTW)
- afzuigpunt mechanische ventilatie plafond
- afzuigpunt mechanische ventilatie wand
- toevoerpunt mechanische ventilatie plafond
- toevoerpunt mechanische ventilatie wand

BOUWKUNDIG RENVOOI

- Kruipruik
- Entree symbol
- betonwanden - lingsigvel 90 mm
- koppvel en woningscheidende wanden 100 mm
- isolatie 160 mm
- metselwerk 100 mm
- gasbeton 70/100 mm
- ongeïsoleerde metalstud wand 100 mm
- geïsoleerde metalstud wand 100 mm
- lichte scheidingswand
- dakpakket
- ribbenvloer 350 mm
- betonvloer 200 mm
- dekvlber 70 mm
- wandlegelwerk vlg. technische omschrijving
- OPSTELPLAATS
- wm = wasmachine
- Draairichting volgens DIN norm
- * Akoestische rooster / valdorpel / stofdorpel slaapkamerdeuren

Wijziging nr.	Wijziging datum	Wijziging omschrijving

<p>Projectnaam: Lommerrijk 30 woningen</p> <p>Projectlocatie: Waalwijk</p> <p>Projectnr.: G-102700 / 07500.061</p>	<p>Opdrachtgever: Heijmans Vastgoed BV</p> <p>Architect: Quadrant Architecten</p> <p>Projectfase: Verkooptekening</p> <p>Onderwerp: Overzichtstekening BNR 32 Plattegr, gevel, doorsnede</p>	<p>heijmans Woningbouw</p> <p>Verkooptekening G-102700 / 07500.061</p> <p>Projectnr.: G-102700 / 07500.061</p> <p>Projectlocatie: Waalwijk</p> <p>Projectfase: Verkooptekening</p> <p>Onderwerp: Overzichtstekening BNR 32 Plattegr, gevel, doorsnede</p>
--	--	--