
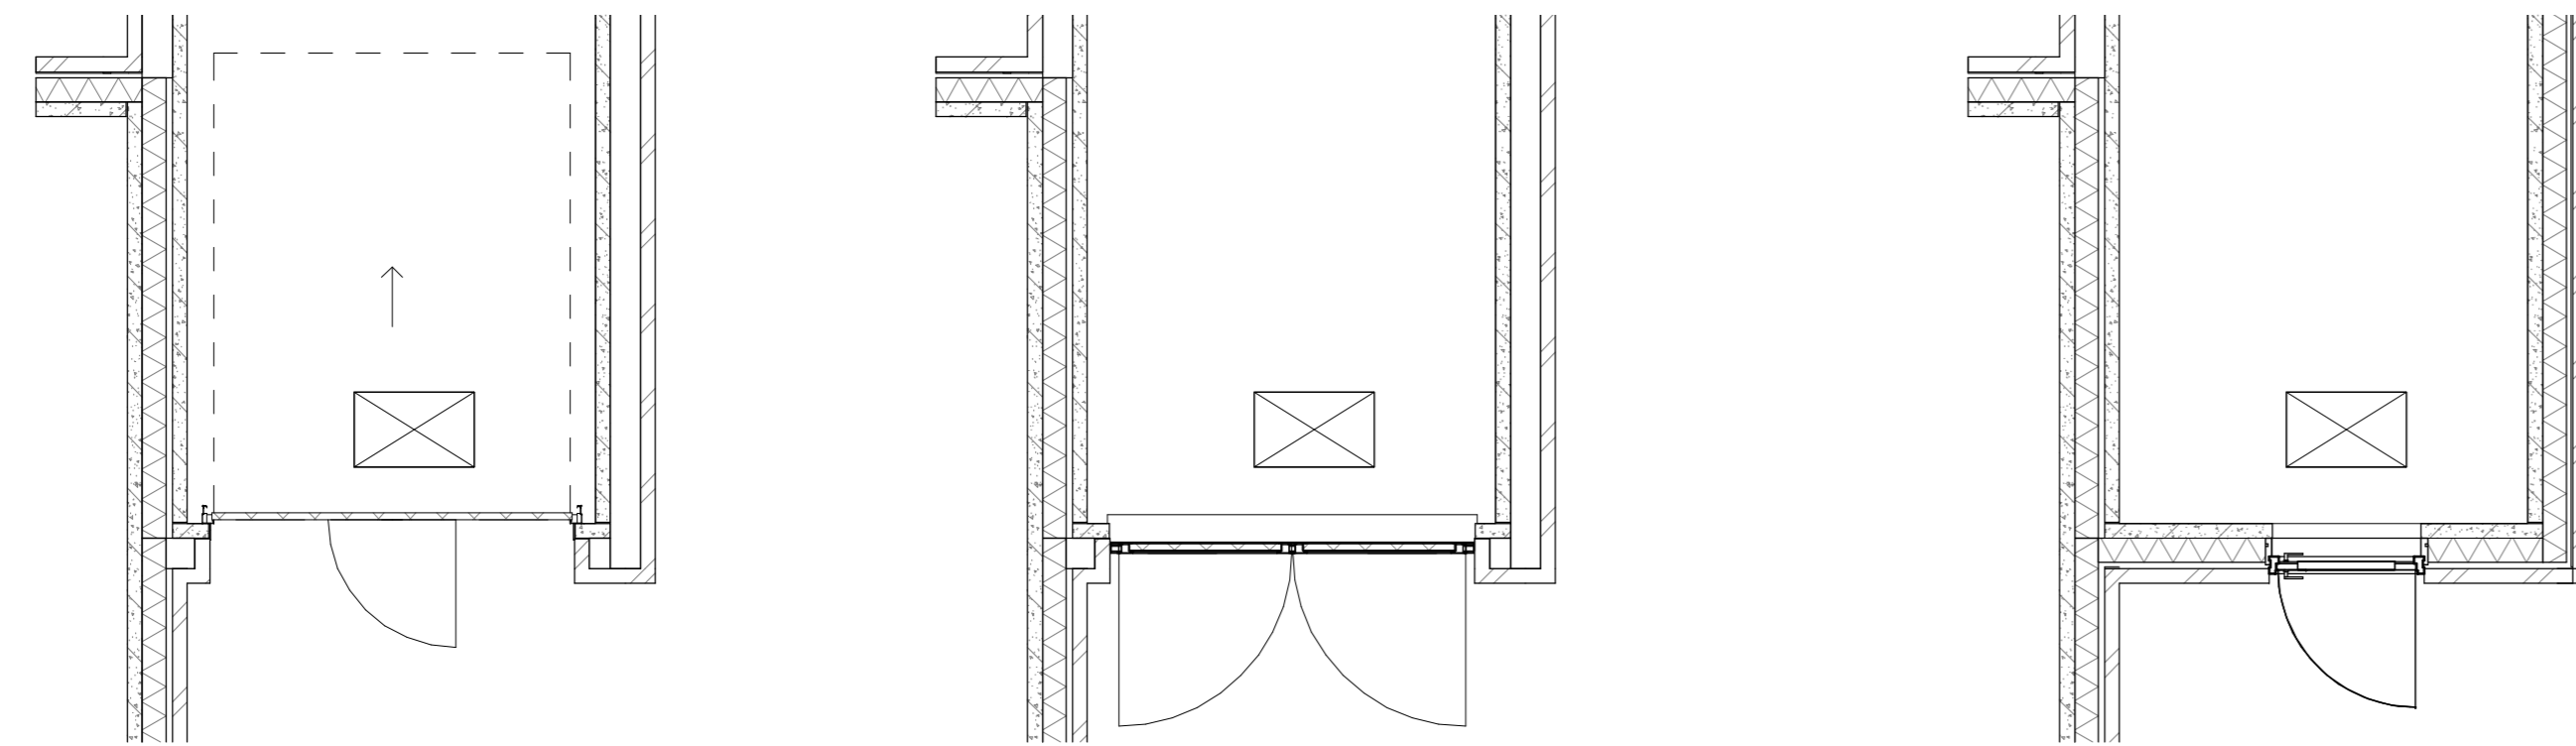


Basis voorgevel berging

Opties voorgevel berging

Basis achtergevel berging

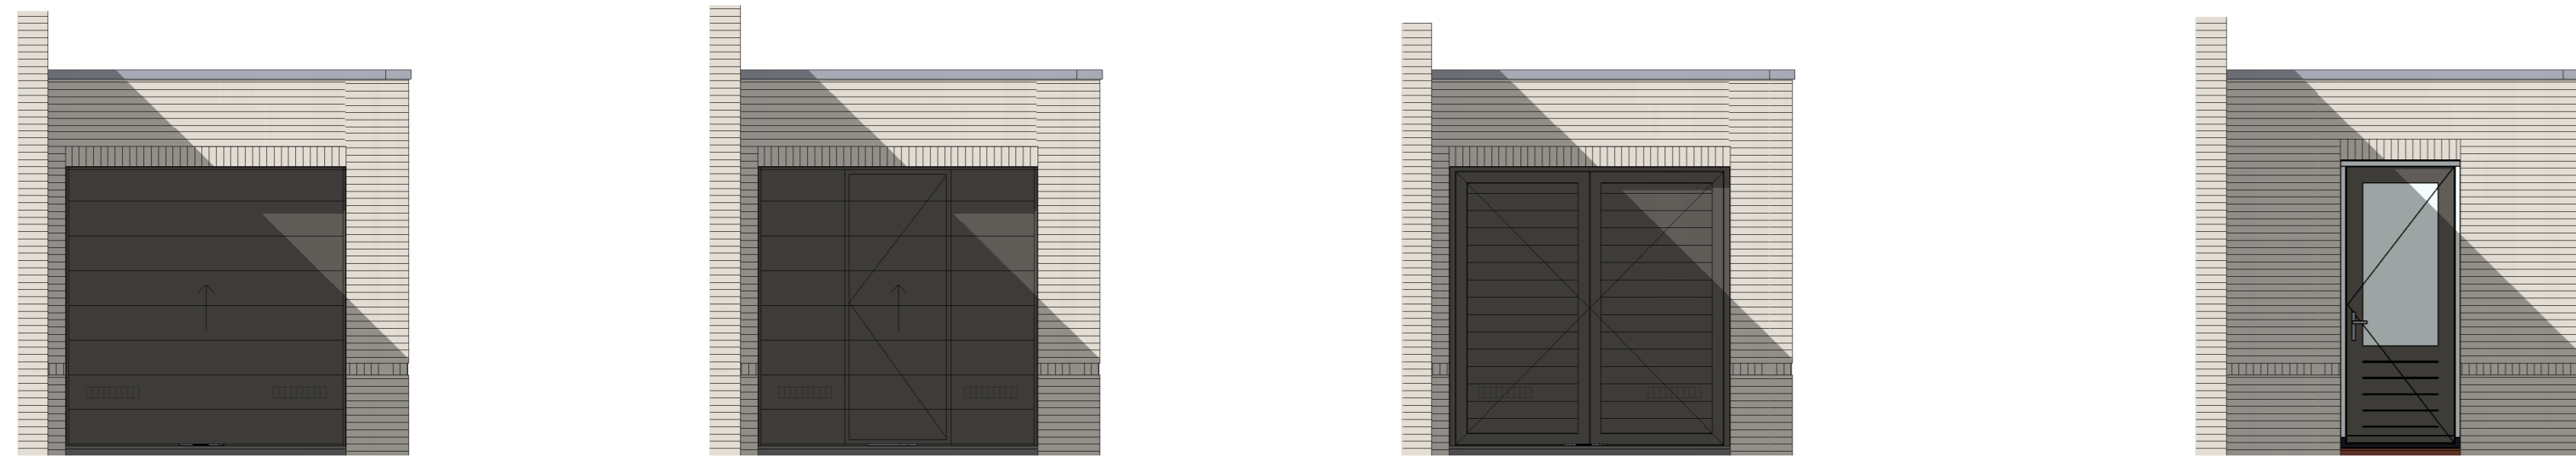




VG5023 - Sectionaaldeur in voorgevel
gespouwd berging

VG5024 - Sectionaaldeur met loopdeur
in voorgevel gespouwd berging

VG5025 - Duoport in voorgevel gespouwd
berging

VG5026 - Enkele loopdeur in voorgevel
gespouwd berging/aanbouw

AG5021 - Enkele loopdeur in achtergevel
gespouwd berging (basis)

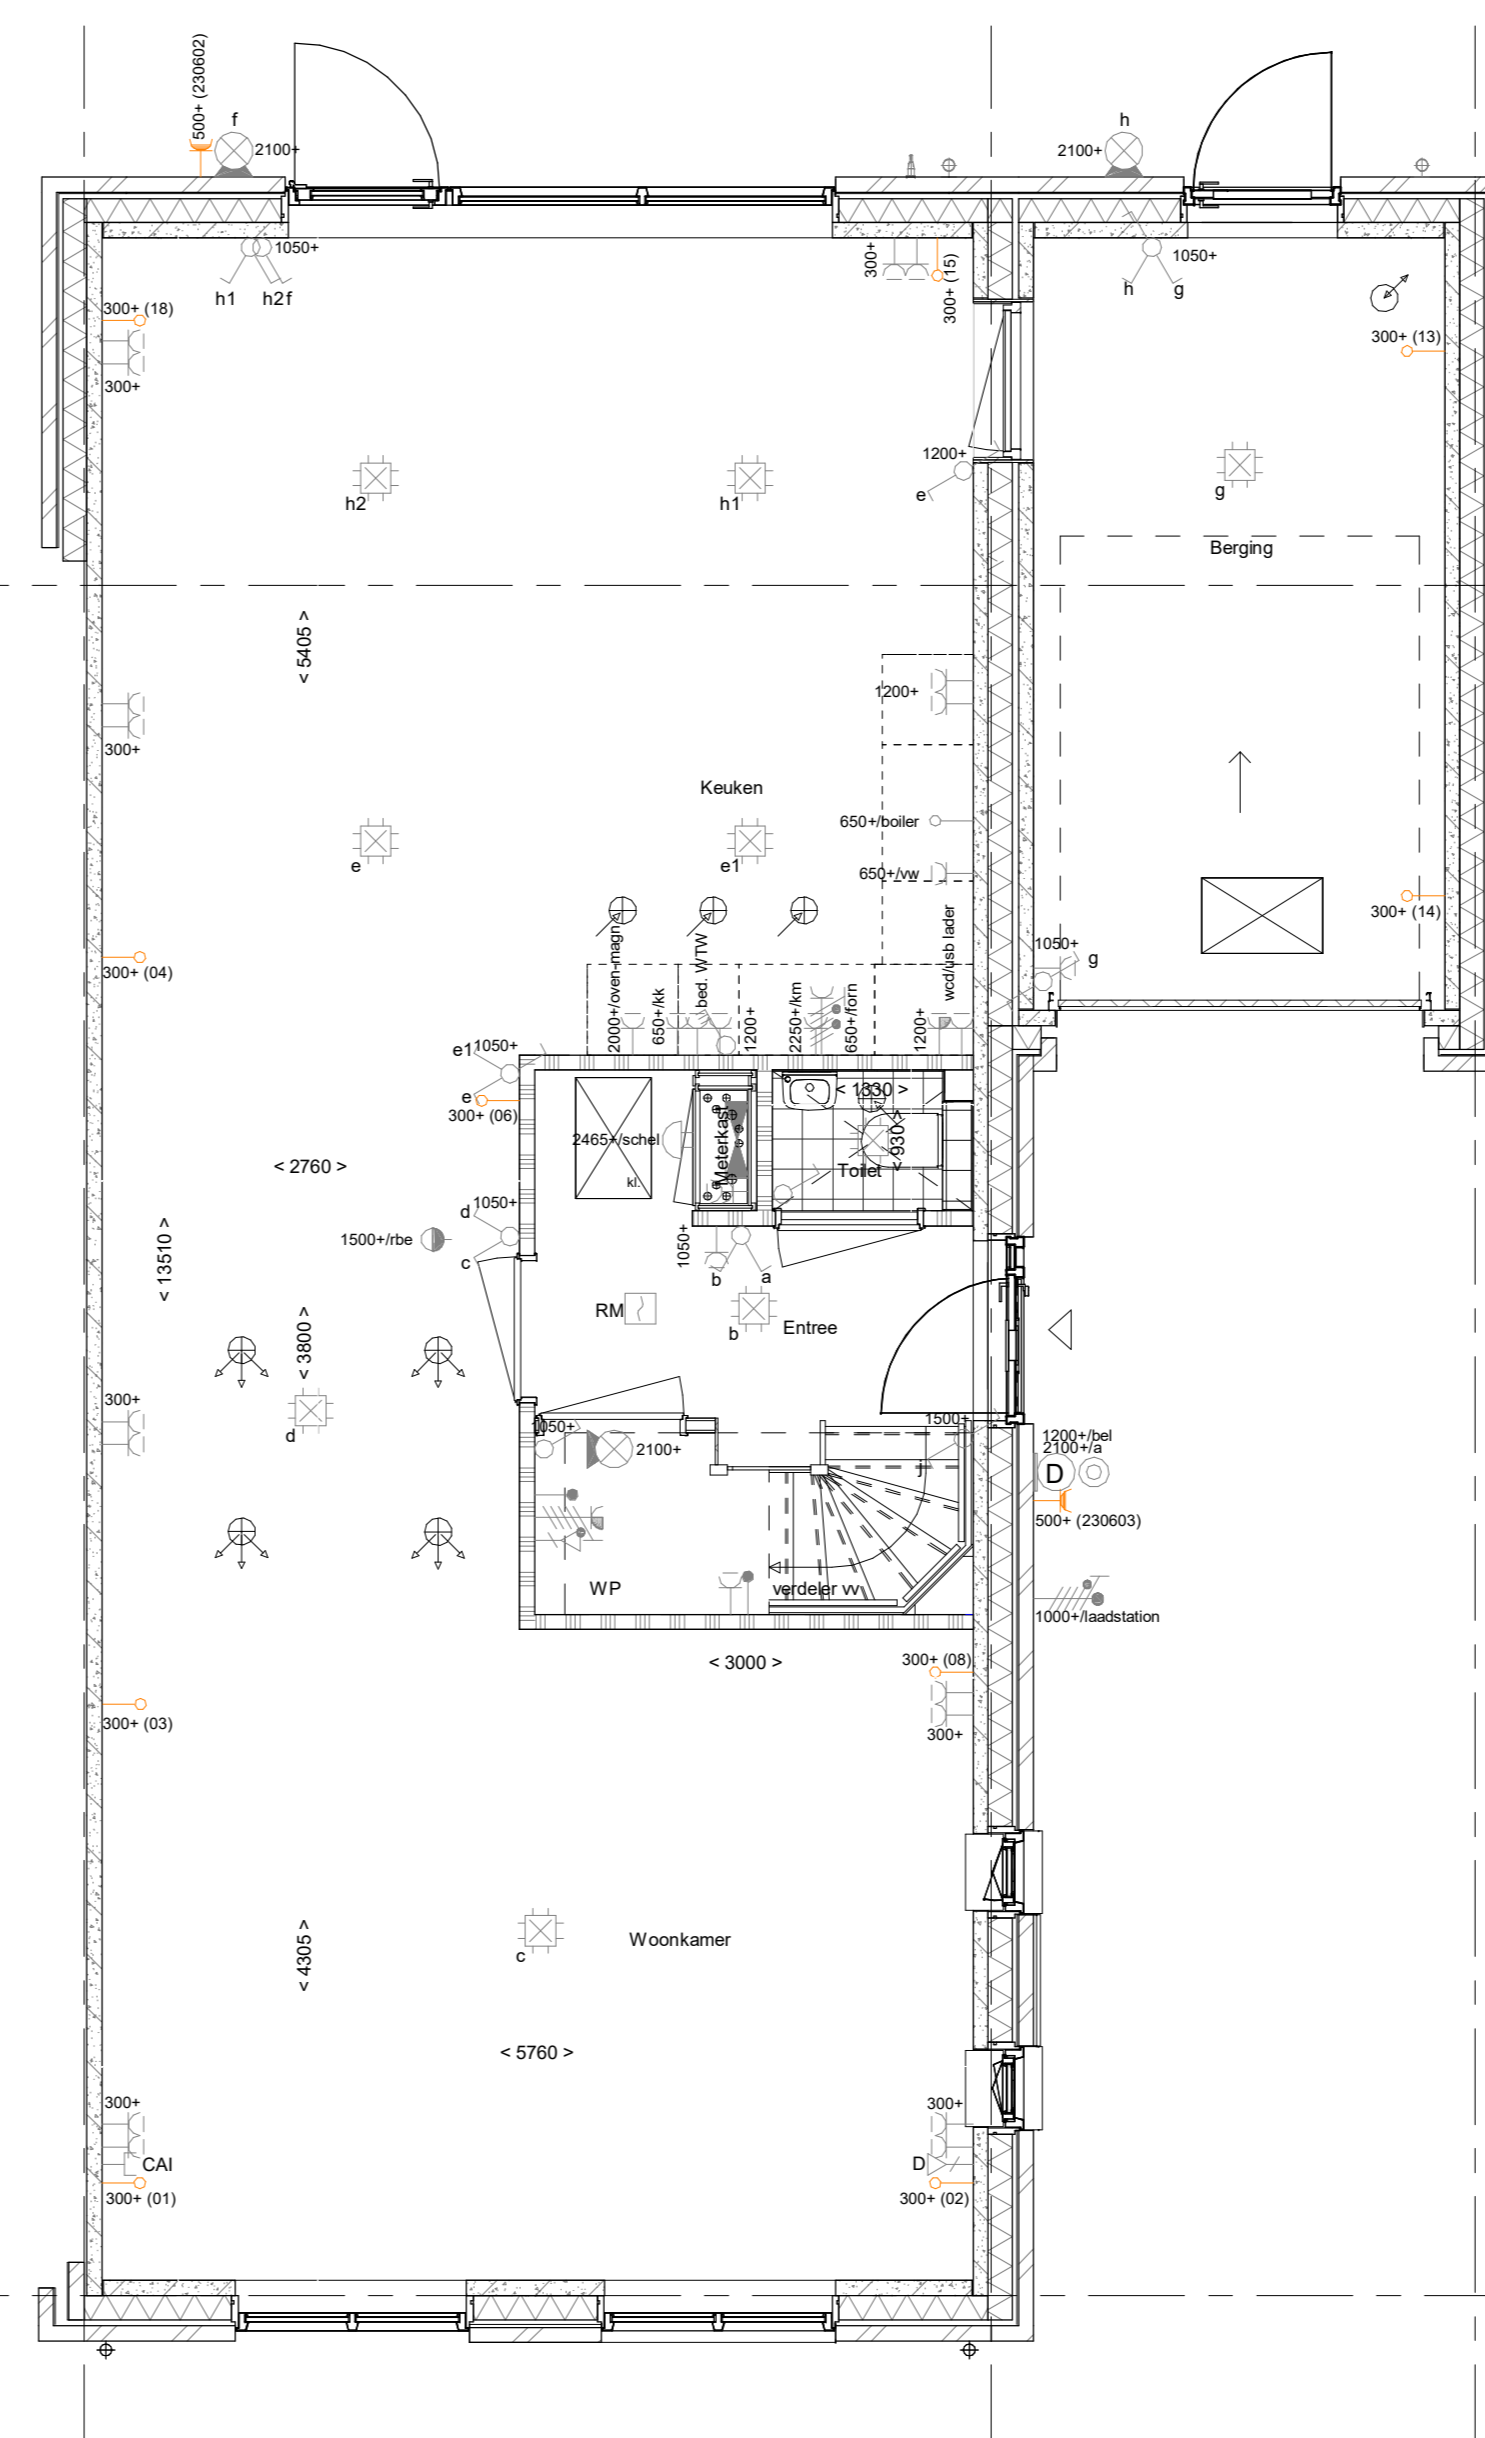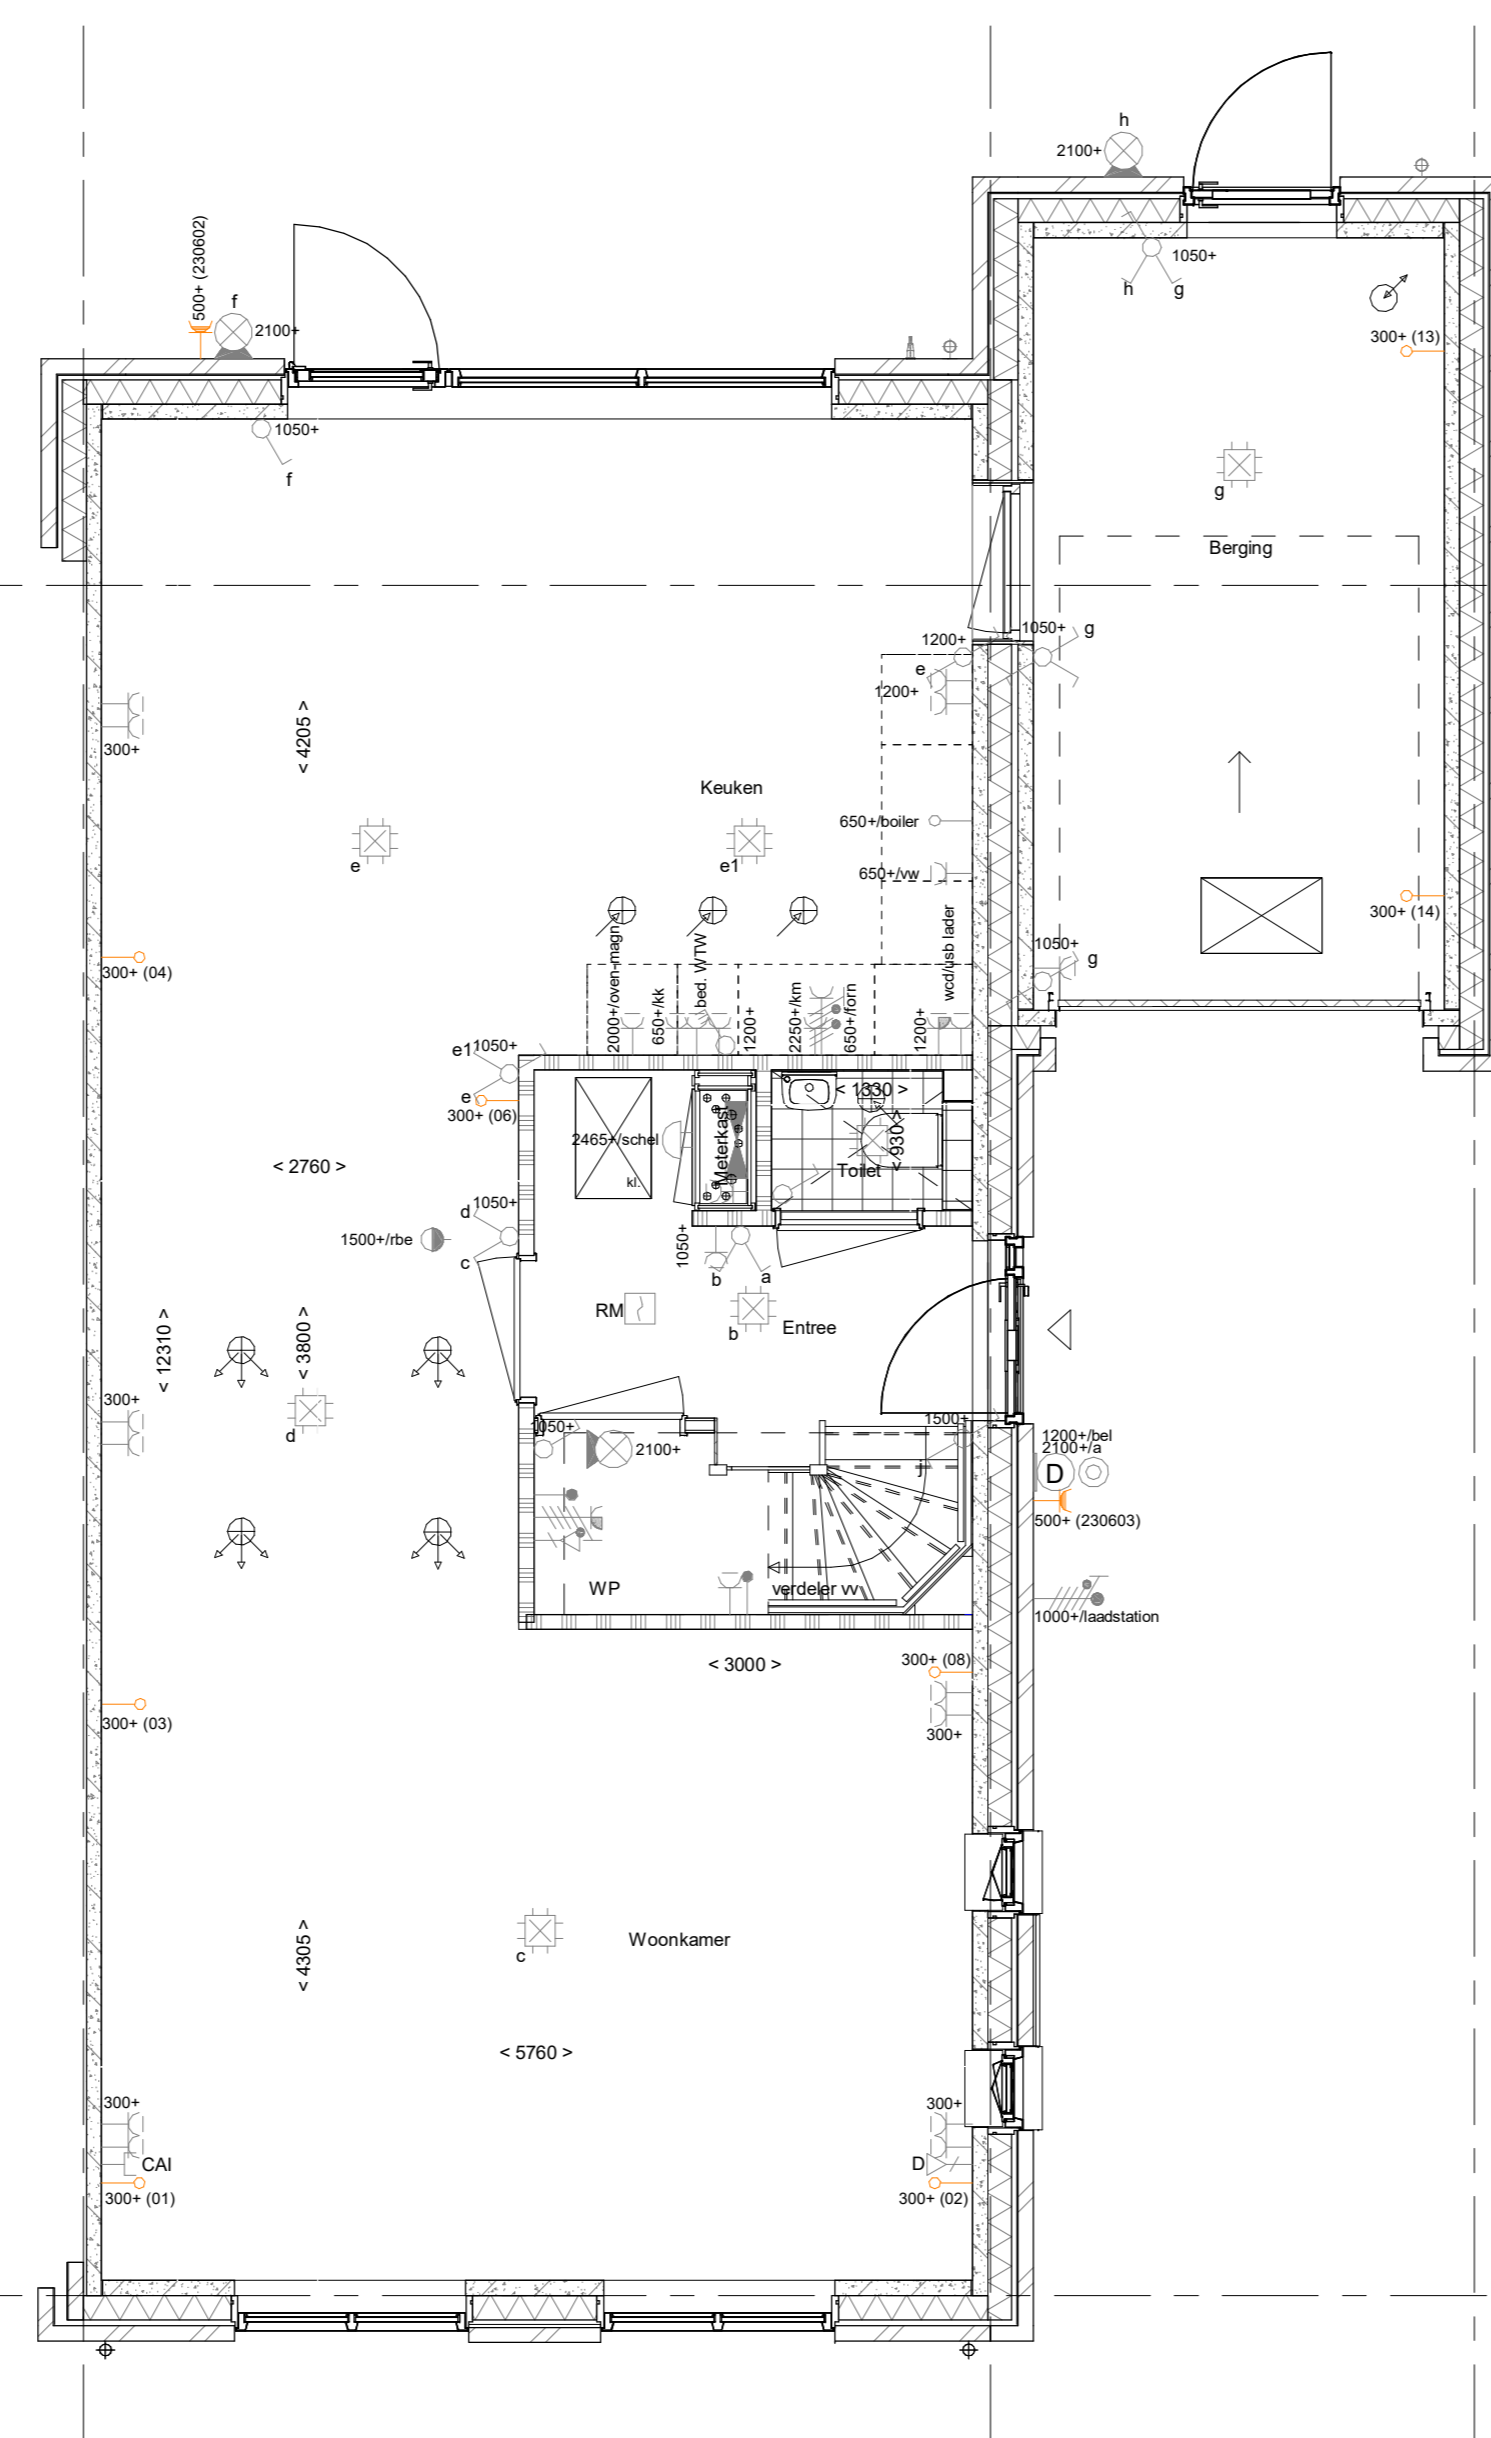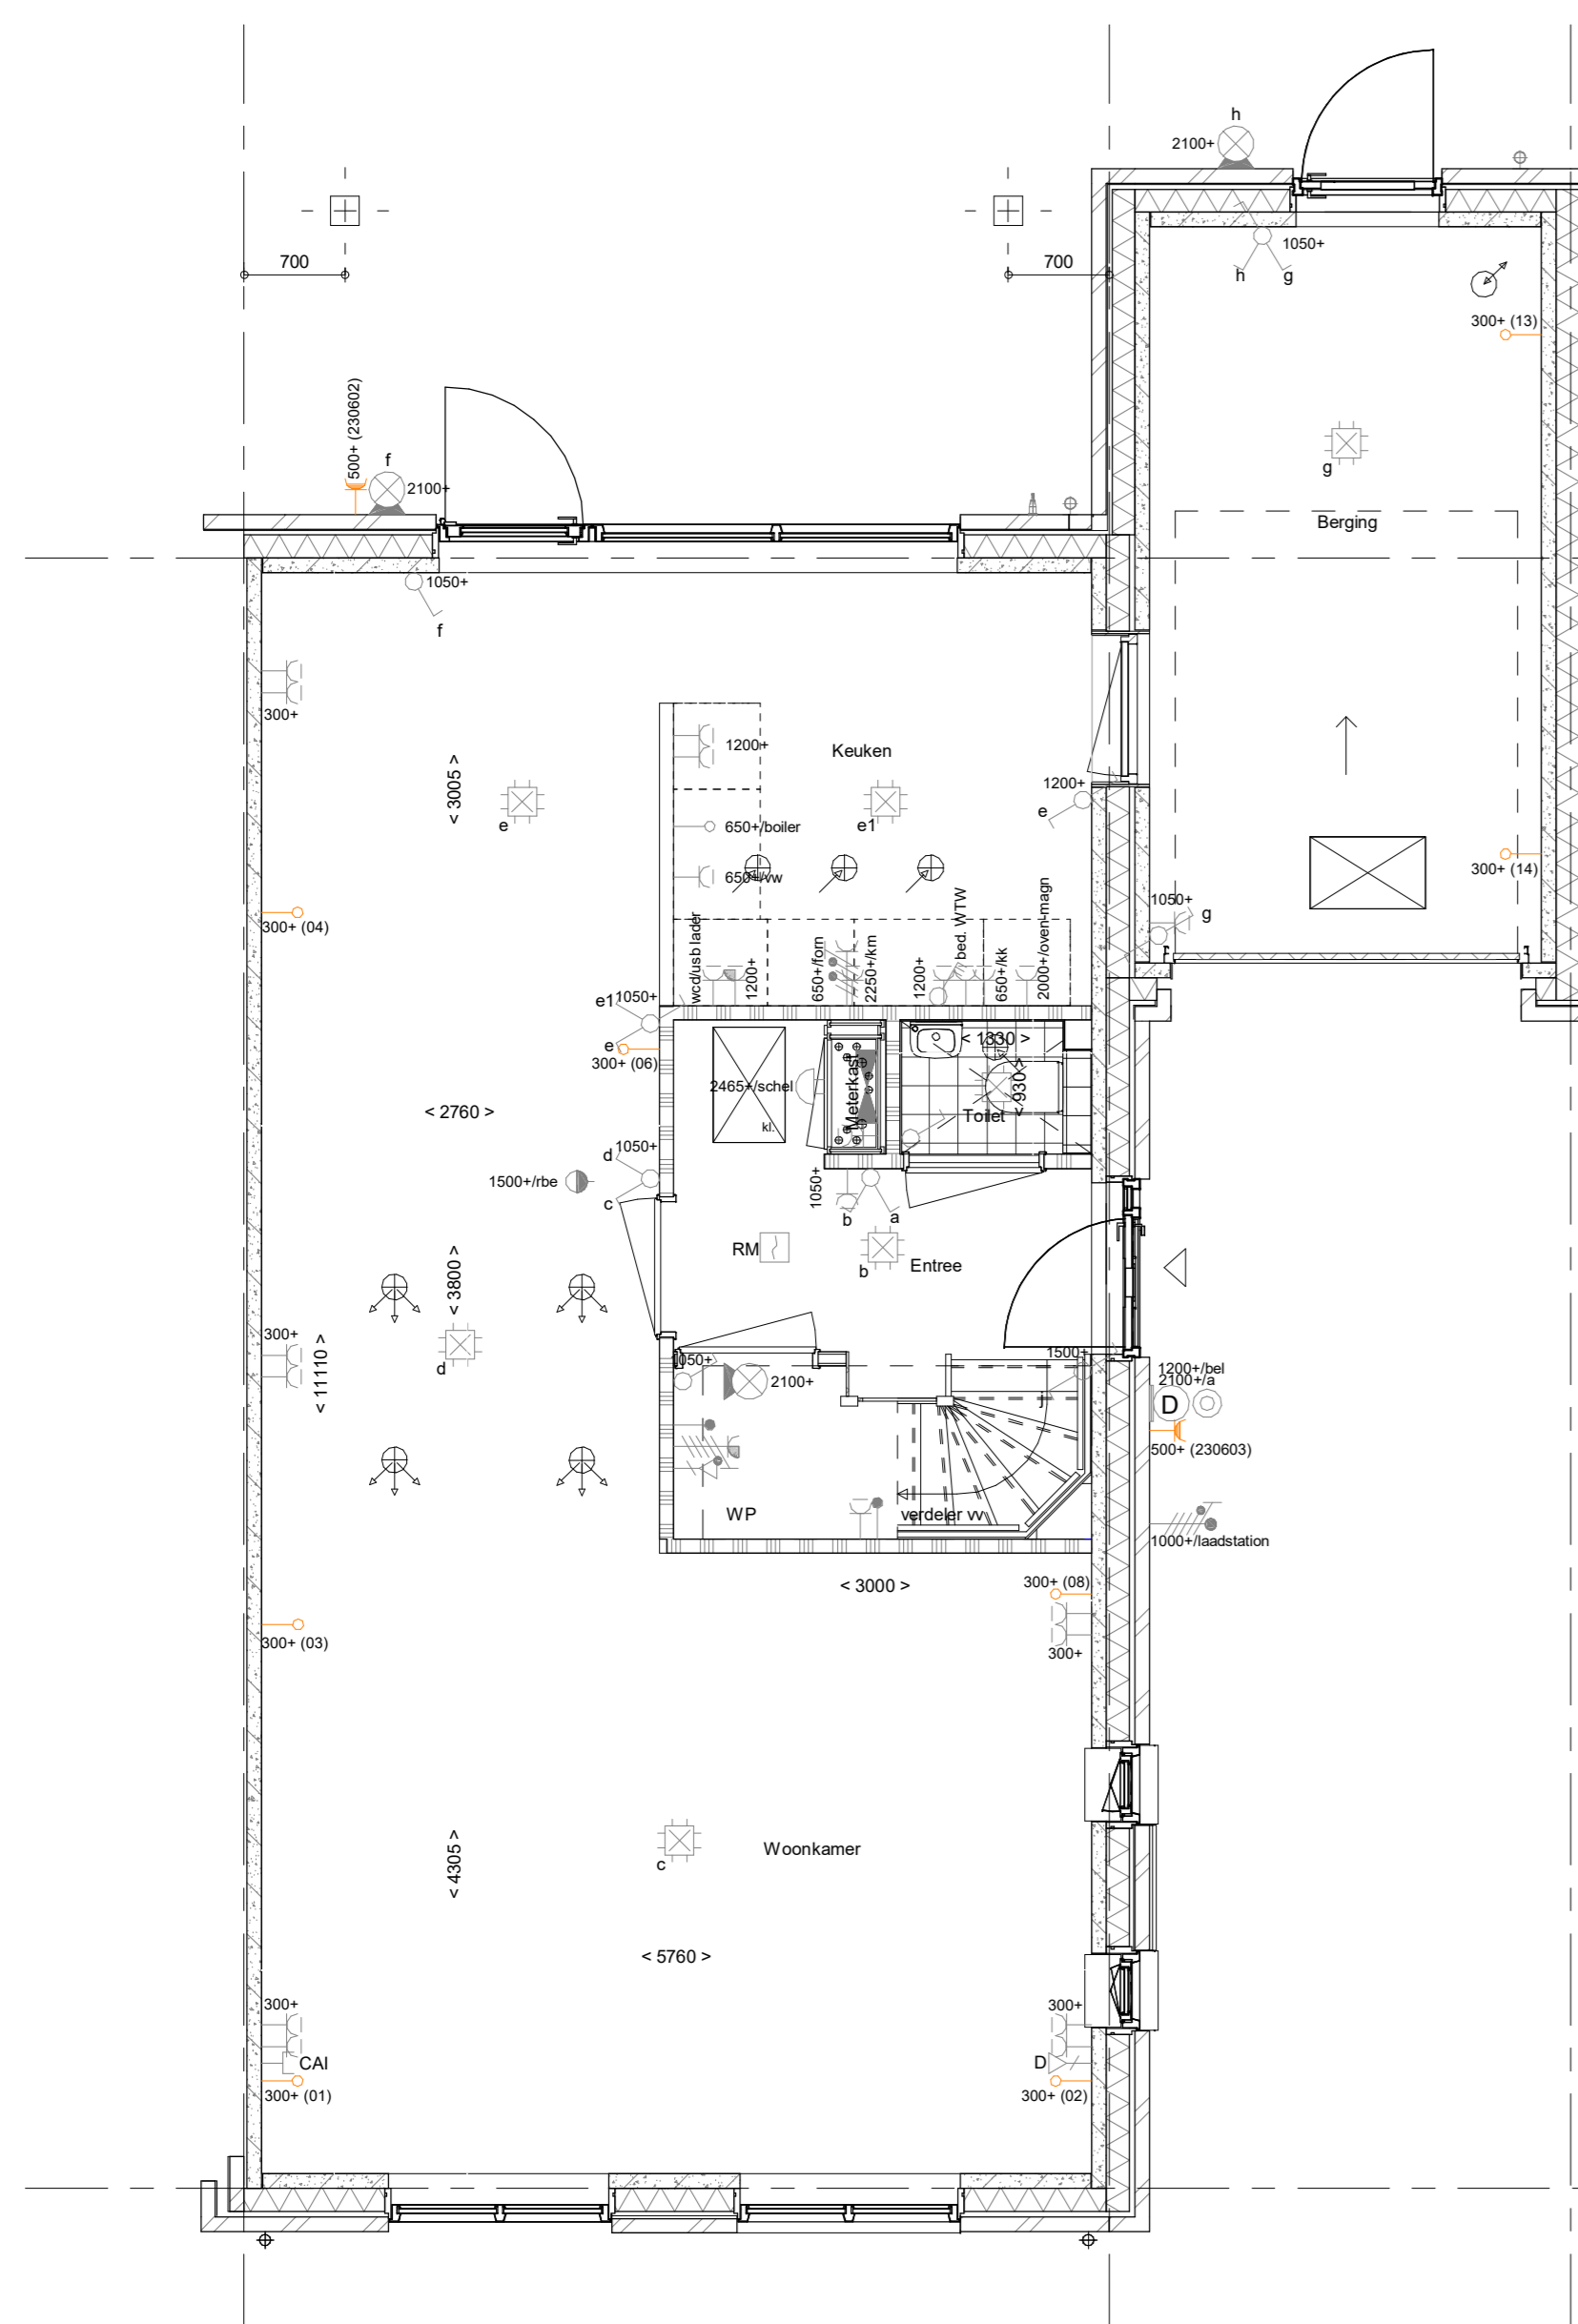

- ELEKTRISCHE INSTALLATIE**
- Aansluitpunt 1 fase, nul en beschermingscontact, pv-install bedraad, niet afgemonteerd (toos in mk)
 - Aansluitpunt voeding PV-installatie (indien PV-install aanwezig)
 - Aansluitpunt niet bedraad
 - Loze leiding wordt bedraad met CAI en UTP kabel, niet afgemonteerd, en op rol in meterkast (pv-niet alleen bedraad met UTP kabel)
 - Aansluitpunt TV wordt bedraad met CAI en UTP kabel, afgemonteerd met CAI wandcontactdoos en female stekker in meterkast
 - Aansluitpunt DATA wordt bedraad met CAI en UTP kabel, afgemonteerd met RJ45 wandcontactdoos en RJ45 stekker in meterkast (afgemonteerd DATA indien PV-install aanwezig)
 - Armatuur met invoegpunt aan buitenzijde, op wand
 - Bel
 - Centraal aardpunt
 - Centraaldoos tbv verlichting
 - Drankstop
 - Enkeelpolige schakelaar met wandcontactdoos, verhoogde aanrakingsveiligheid
 - Aansluitpunt tbv armatuur op wand
 - Rookmelder, optisch op lichtnet conform NEN 2555
 - Schakelaar, 1-polig
 - Schakelaar, 1-polig, met ingebouwde signaallamp
 - Schakelaar, serie-
 - Schakelaar, wissel-
 - Schakelaar, wissel-, 2-voudige uitvoering
 - Schakelaar, wissel-/enkeelpolig
 - Schakelaar, wissel-/enkeelpolig met ingebouwde signaallamp
 - Schakelaar, 3-standen tbv bediening ventilatie
 - Sluising naar we (1toe)
 - Buitenvoet (N-NO zijde schaduwwijk)
 - Verdeelinrichting
 - Wandcontactdoos 1-voudig met beschermingscontact, verhoogde aanrakingsveiligheid
 - Wandcontactdoos 1-voudig met beschermingscontact, waterdicht
 - Wandcontactdoos 2-voudig met beschermingscontact, verticaal, verhoogde aanrakingsveiligheid
 - Wandcontactdoos 2-voudig met beschermingscontact, horizontaal, verhoogde aanrakingsveiligheid
 - Wandcontactdoos met wisselschakelaar, verhoogde aanrakingsveiligheid
 - Wandcontactdoos, perlex, 2x230V tbv fornuis
 - Wandcontactdoos, perlex, mv 230V, WP 400V
 - Aansluitpunt 3 fase tbv lader elektrische auto max. 11kW

- CENTRALE VERWARMING - EN WATERINSTALLATIE**
- hwa o hemelwaterafvoer - opstelplaats verdeler- vloerverwarming
 - voor posities zie blokkoverzicht buitenkraan voorstrij - verwarmingselement in badkamer elektrisch
 - opstelplaats warmtepomp (WP)
 - opstelplaats expansievat

- VENTILATIE INSTALLATIE**
- opstelplaats gebalanceerde ventilatie (WTW)
 - afzuigpunt mechanische ventilatie plafond
 - afzuigpunt mechanische ventilatie wand
 - natuurlijk ventilatiepunt
 - bevoerpunt mechanische ventilatie plafond
 - bevoerpunt mechanische ventilatie wand

- BOUWKUNDIG RENVOOI**
- Kruipkuk
 - Entree symbol
 - betonwanden - langgevel 90 mm - kopgevel en woningscheidende wanden 100 mm
 - isolatie 160 mm
 - metseiwerk 100 mm
 - gasbeton 70/100 mm
 - ongeisoleerde metalstud wand 100 mm
 - geisoleerde metalstud wand 100 mm
 - HSB-wand, 118mm
 - dakpakket
 - ribbenvloer 350 mm
 - betonvloer 200 mm
 - dekvloer 70 mm
 - wandgetelwerk vigs. technische omschrijving

- OPSTELPLAATS**
- wm = wasmachine
 - wd = wasdroger

Stenen berging geïsoleerd - onverwarmd

Wijziging nr.	Wijziging datum	Wijziging omschrijving
<p>Projectnaam: Lommerrij 21 woningen Projectlocatie: Waalwijk Projectnr.: G-104452 / 07500.062</p>		
<p>Opdrachtgever: Heijmans Vastgoed BV Architect: Quadrant Architecten Projectfase: Verkoopovername Onderwerp: Opties PK-C01 PL0013 Begane grond</p>		
<p>Opsteller: Waalwijk Datum: 20-09-2019 Cadeau: VDB</p>		<p>Heijmans Woningbouw Postbus 171 2040 AD Rotterdam T: 078-643 81 11 F: 078-643 81 11</p>
<p>Formaat: A0 Schaal: 1:50 Datum: 20-09-2019 Cadeau: VDB</p>		<p>VK-1.920A</p>

AC5001 - Achtergevel in basis uitvoering (basis)
 AG5021 - Enkele loopdeur in achtergevel gespouwd berging (basis)

PL0013 - Gespouwd geïsoleerde berging onverwarmd
 AB6099 - Voorziening tbv latere aanbouw, 2400mm
 PL0022 - Houten geïsoleerde buitendeur naar berging, 400mm uit achtergevel
 PL0024 - Toevoeging lage keukenwand i.v.m. keukenopstelling i.r.t. tussendeur of doorbraak
 VG5023 - Sectionaaldeur in voorgevel gespouwd berging

AG5001 - Achtergevel in basis uitvoering (basis)
 AG5021 - Enkele loopdeur in achtergevel gespouwd berging (basis)

PL0013 - Gespouwd geïsoleerde berging onverwarmd
 AB6012 - Aanbouw achtergevel, 1200mm
 PL0022 - Houten geïsoleerde buitendeur naar berging, 400mm uit achtergevel
 VG5023 - Sectionaaldeur in voorgevel gespouwd berging

AG5001 - Achtergevel in basis uitvoering (basis)
 AG5021 - Enkele loopdeur in achtergevel gespouwd berging (basis)

PL0013 - Gespouwd geïsoleerde berging onverwarmd
 AB6024 - Aanbouw achtergevel, 2400mm
 PL0022 - Houten geïsoleerde buitendeur naar berging, 400mm uit achtergevel
 VG5023 - Sectionaaldeur in voorgevel gespouwd berging