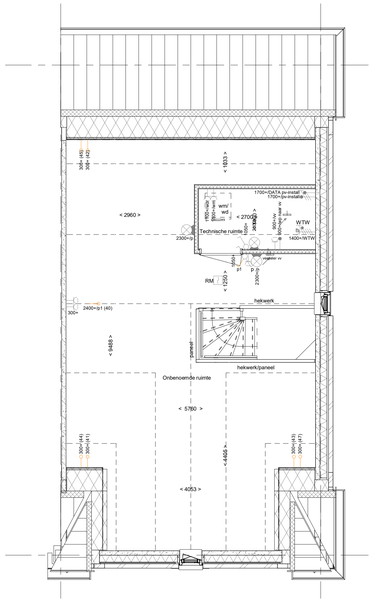

PL0201 - 2e verdieping in basis uitvoering

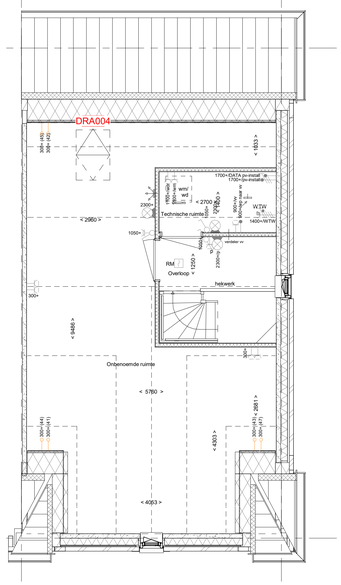

PL0207 - 2e verdieping met overloop, technische ruimte en 1 onbenoemde ruimte
DRA004 - Dakraam achtergevel (bouwmuurzijde)

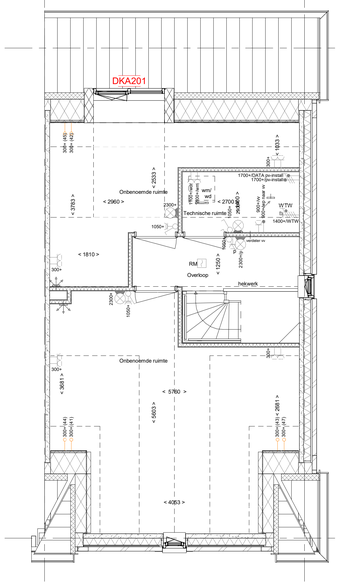

PL0209 - 2e verdieping met overloop, technische ruimte en 2 onbenoemde ruimten
DKA201 - Dakkapel aan de achtergevel met overstek (buitenwerks circa 2,0 m¹)

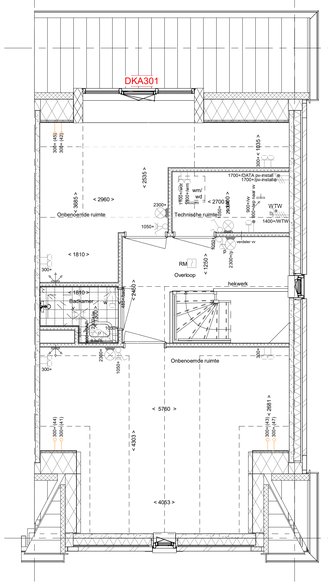

PL0213 - 2e verdieping met overloop, technische ruimte, 2 onbenoemde ruimten en 1 extra badkamer (incl. buffervat)
TR1250 - Dichte trap van 1e verdieping naar 2e verdieping
DKA301 - Dakkapel aan de achtergevel met overstek (buitenwerks circa 3,0 m¹)

2e verdieping-getekend

1 : 50

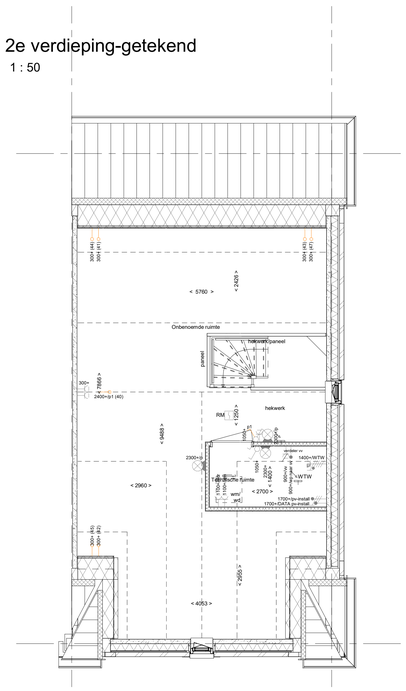

PLS0000 - Plattegrond spiegelen over gehele woning
PL0201 - 2e verdieping in basis uitvoering

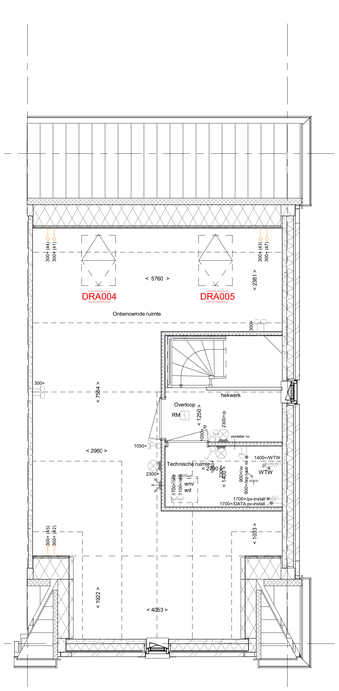

PLS0000 - Plattegrond spiegelen over gehele woning
PL0207 - 2e verdieping met overloop, technische ruimte en 1 onbenoemde ruimte
DRA004 - Dakraam achtergevel (bouwmuurzijde)
DRA005 - Dakraam achtergevel (kopgevelzijde)

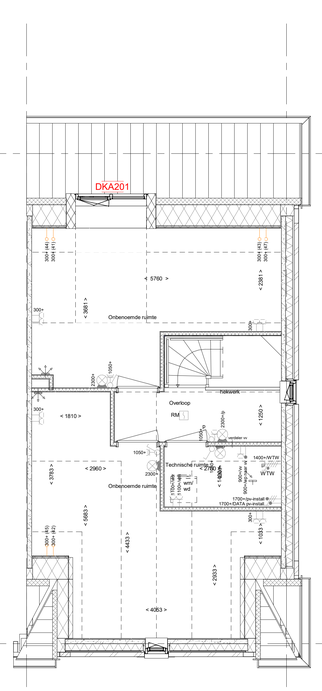

PLS0000 - Plattegrond spiegelen over gehele woning
PL0209 - 2e verdieping met overloop, technische ruimte en 2 onbenoemde ruimten
DKA201 - Dakkapel aan de achtergevel met overstek (buitenwerks circa 2,0 m¹)

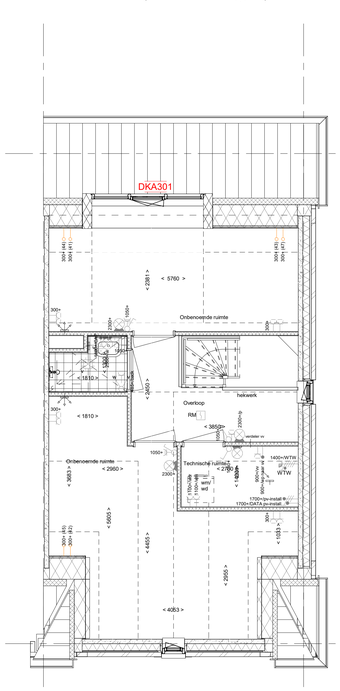

PLS0000 - Plattegrond spiegelen over gehele woning
PL0213 - 2e verdieping met overloop, technische ruimte, 2 onbenoemde ruimten en 1 extra badkamer (incl. buffervat)
TR1250 - Dichte trap van 1e verdieping naar 2e verdieping
DKA301 - Dakkapel aan de achtergevel met overstek (buitenwerks circa 3,0 m¹)

2e verdieping-gespiegeld

1 : 50

ELEKTRISCHE INSTALLATIE

- Aansluitpunt 1 fase, nul en beschermingscontact. pv-install bedraad, niet afgemonteerd (loos in mk)
- Aansluitpunt voeding PV-installatie (indien PV-install aanwezig)
- Aansluitpunt niet bedraad
- Loze leiding wordt bedraad met CAI en UTP kabel, niet afgemonteerd, en op rol in meterkast (pv-inst alleen bedraad met UTP kabel)
- Aansluitpunt TV wordt bedraad met CAI en UTP kabel, afgemonteerd met CAI wandcontactdoos en female stekkertje in meterkast
- Aansluitpunt DATA wordt bedraad met CAI en UTP kabel, afgemonteerd met RJ45 wandcontactdoos en RJ45 stekkertje in meterkast (afgemonteerd DATA indien PV-install aanwezig)
- Armatuur met invoegpunt aan buitenzijde, op wand
- Bel
- Centraal aardpunt
- Centraaldoos tbv verlichting
- Drukknop
- Enkelpolige schakelaar met wandcontactdoos, verhoogde aanrakingsveiligheid
- Aansluitpunt tbv armatuur op wand
- Rookmelder, optisch op kchtnet conform NEN 2555
- Schakelaar, 1-polig
- Schakelaar, 1-polig, met ingebouwde signaallamp
- Schakelaar, serie-
- Schakelaar, wissel-
- Schakelaar, wissel-, 2-voudige uitvoering
- Schakelaar, wissel-/enkelpolig
- Schakelaar, wissel-/enkelpolig met ingebouwde signaallamp
- Schakelaar, 3-standen tbv bediening ventilatie
- Sturing naar wp (rbe)
- Buitenvoeler (N-NO zijde schaduwrijk)
- Verdeelinrichting
- Wandcontactdoos 1-voudig met beschermingscontact, verhoogde aanrakingsveiligheid
- Wandcontactdoos 1-voudig met beschermingscontact, waterdicht
- Wandcontactdoos 2-voudig met beschermingscontact, verticaal, verhoogde aanrakingsveiligheid
- Wandcontactdoos 2-voudig met beschermingscontact, horizontaal, verhoogde aanrakingsveiligheid
- Wandcontactdoos met wisselschakelaar, verhoogde aanrakingsveiligheid
- Wandcontactdoos, perilex, 2x230V tbv fornuis
- Wandcontactdoos, perilex. mv 230V. WP 400V
- Aansluitpunt 3 fase tbv lader elektrische auto max. 11kW

CENTRALE VERWARMING - EN WATERINSTALLATIE

- hwa ⌖ hemelwaterafvoer - voor posities zie blokoverzicht
- buitenkraan vorstvrij
- opstelplaats warmtepomp (WP)
- opstelplaats expansievat
- opstelplaats verdeler-
- vloerverwarming
- verwarmingselement in badkamer electrisch

VENTILATIE INSTALLATIE

- opstelplaats gebalanceerde ventilatie (WTW)
- afzuigpunt mechanische ventilatie plafond
- afzuigpunt mechanische ventilatie wand
- natuurlijk ventilatiepunt
- toevoerpunt mechanische ventilatie plafond
- toevoerpunt mechanische ventilatie wand

BOUWKUNDIG RENVOOI

- Kruipluik
- Entree symbool
- betonwanden - langsgevel 90 mm - kopgevel en woningscheidende wanden 100 mm
- isolatie 160 mm
- metselwerk 100 mm
- gasbeton 70/100 mm
- ongeisoleerde metalstud wand 100 mm
- geïsoleerde metalstud wand 100 mm
- HSB-wand, 118mm
- dakpakket
- ribbenvloer 350 mm
- betonvloer 200 mm
- dekvloer 70 mm
- wandtegelwerk vlgs. technische omschrijving

Draairichting volgens DIN-norm: R, L

* Akoestische rooster / valdorpel / stofdorpel slaapkamerdeuren

OPSTELPLAATS

- wm = wasmachine
- wd = wasdroger

Wijziging nr.	Wijziging datum	Wijziging omschrijving

Projectnaam: Lommerrijk 21 woningen
Projectlocatie: Waalwijk
Projectnr.: G.104452 / 07500.062

Opdrachtgever: Heijmans Vastgoed BV
Architect: Quadrant Architecten
Projectfase: Verkooptekening
Onderwerp: **Opties PK-C01 2e ver 2e verdieping**

Heijmans Woningbouw
Graafbaan 65, 5246 JT Rosmalen — Postbus 171, 5240 AD Rosmalen — T 070 - 543 01 11, F 073 - 543 01 51

Formaat: A0
Schaal: 1:50
Datum: 20-09-2019
Getek.: VDB

VK-1.990

C:\Users\TMH\Documents\LOM_KLN_BWK_VDB_GEV_TMH.rvt